


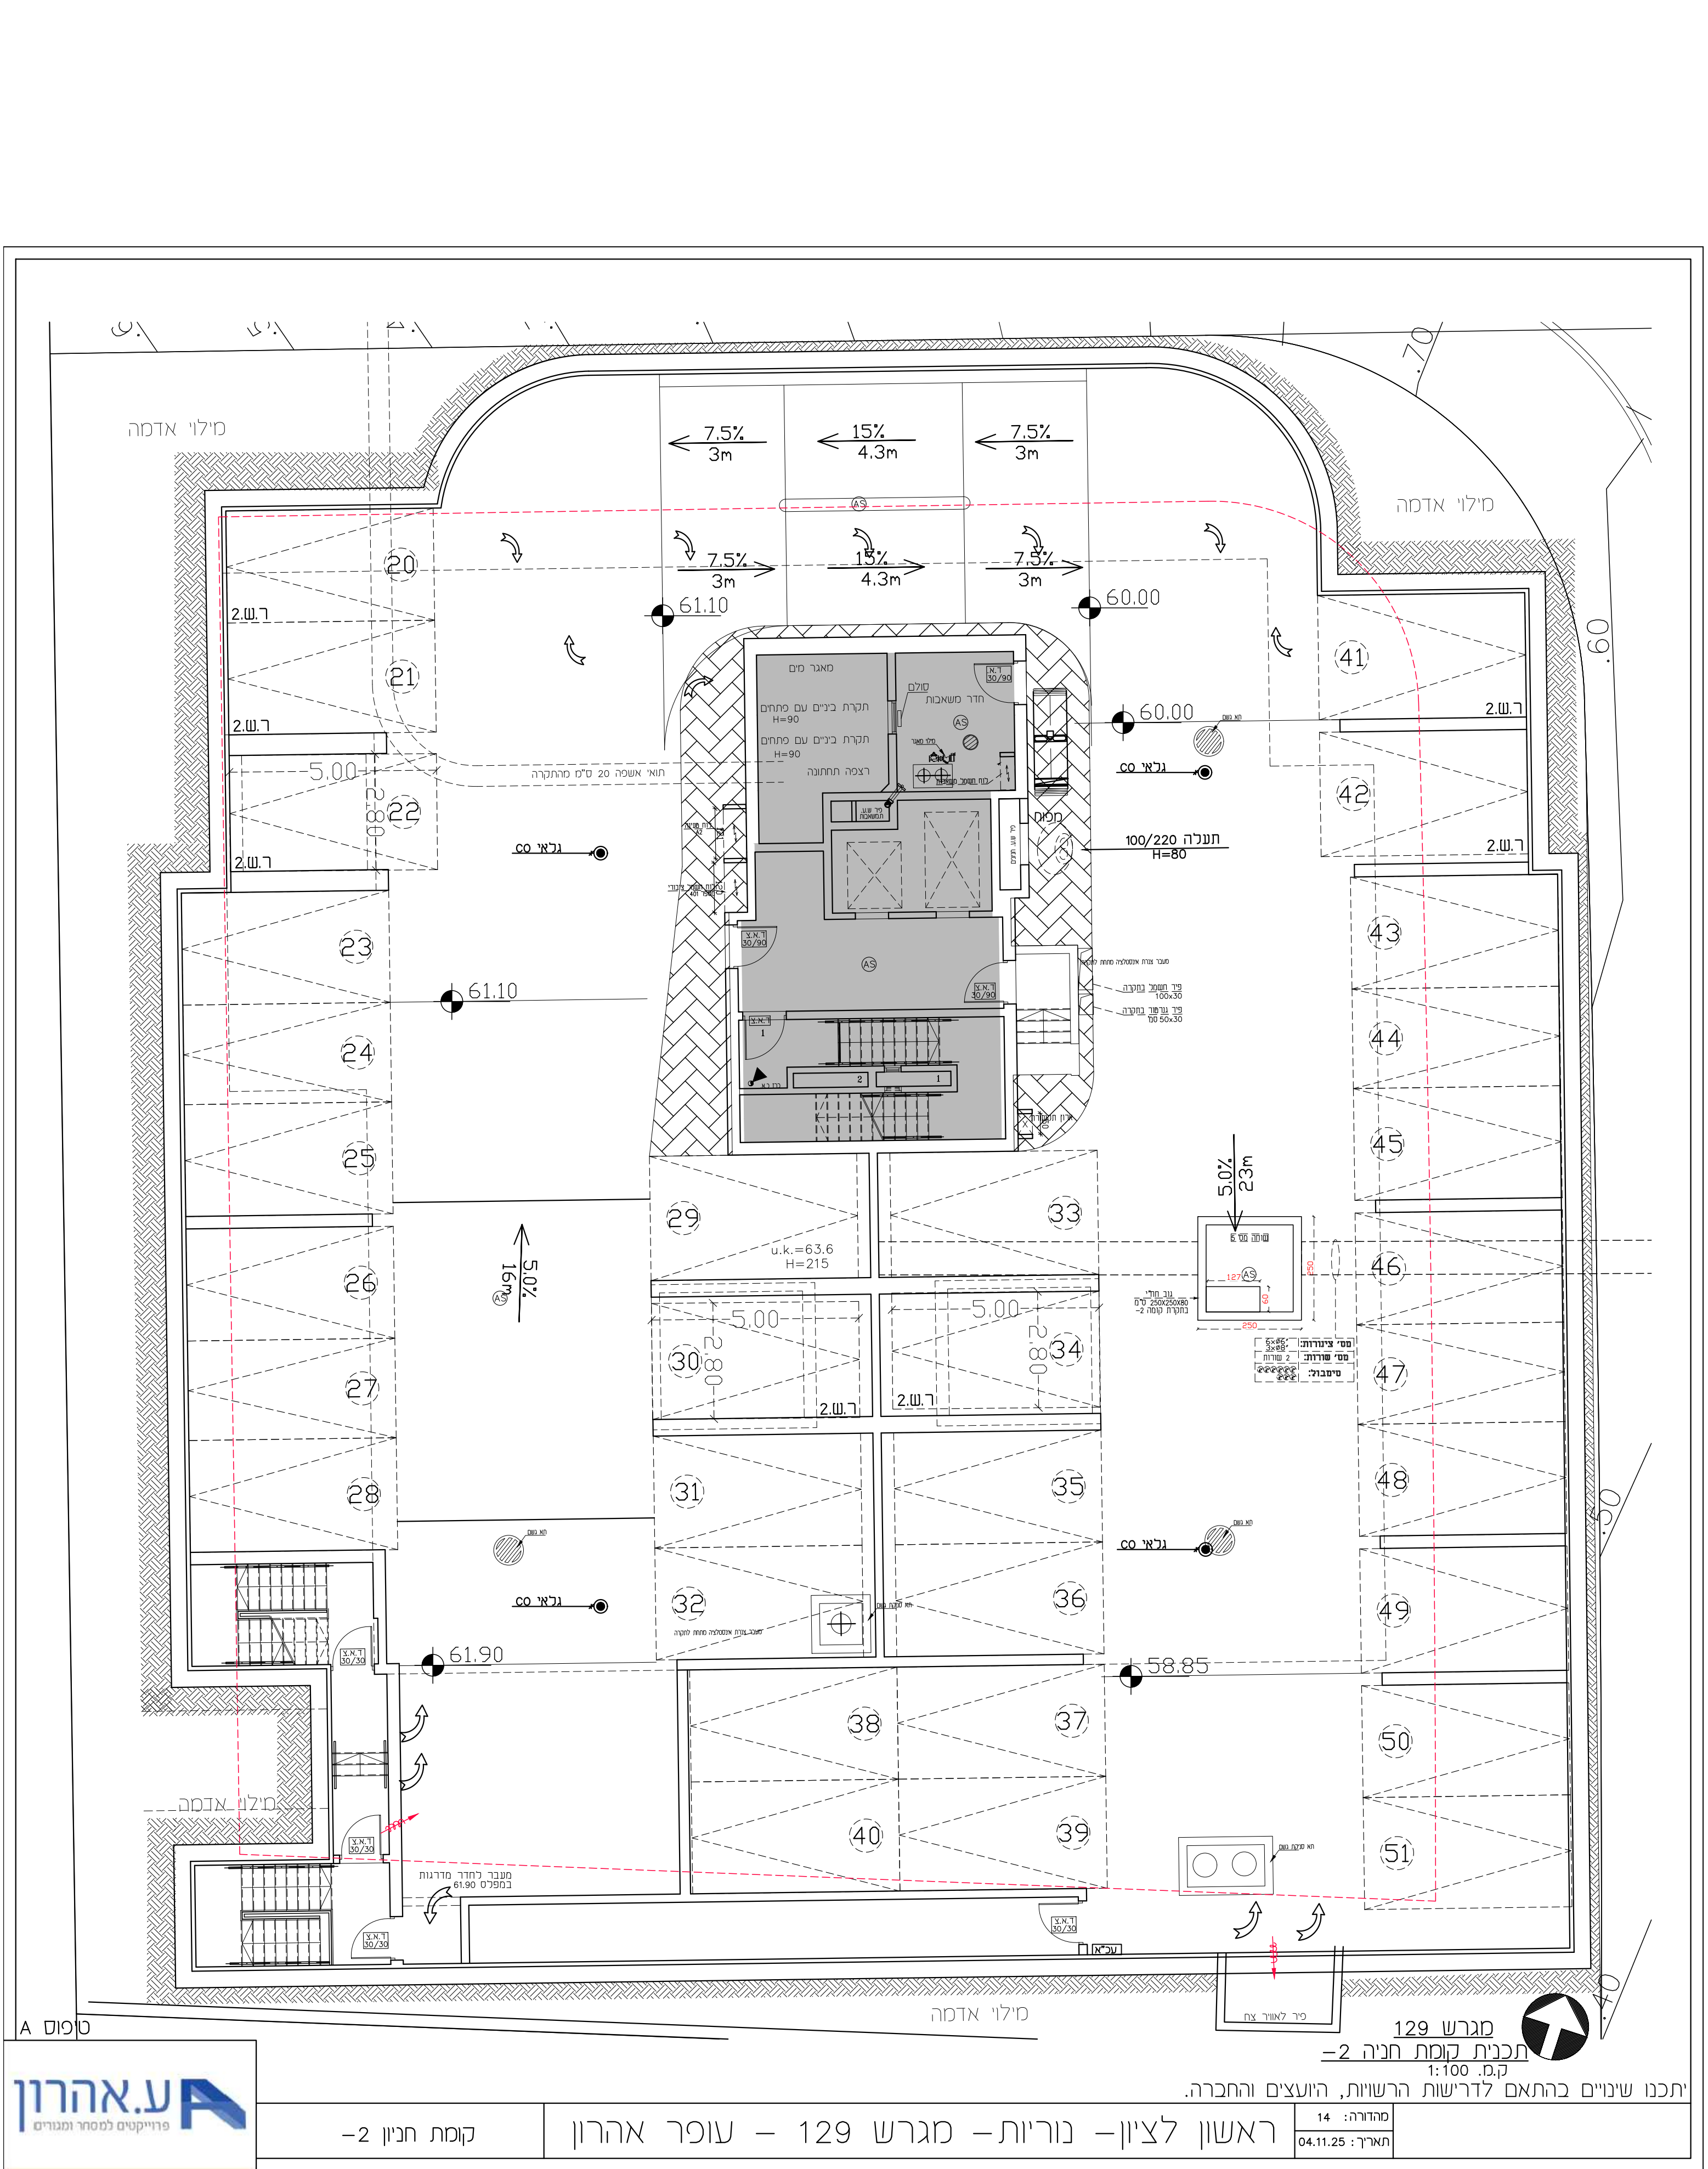


מגרש 129 תכנית קומת חניה -2 ק.ס. 1:100		ראשון לציון - נוריות - מגרש 129 - עופר אהרון	
מסדורה: 14		תאריך: 04.11.25	

טופס A

קומת חניון -2

מגרש 129 - נוריות - עופר אהרון

תכנון שינויים בהתאם לדרישות הרשויות, היועצים והחברה.

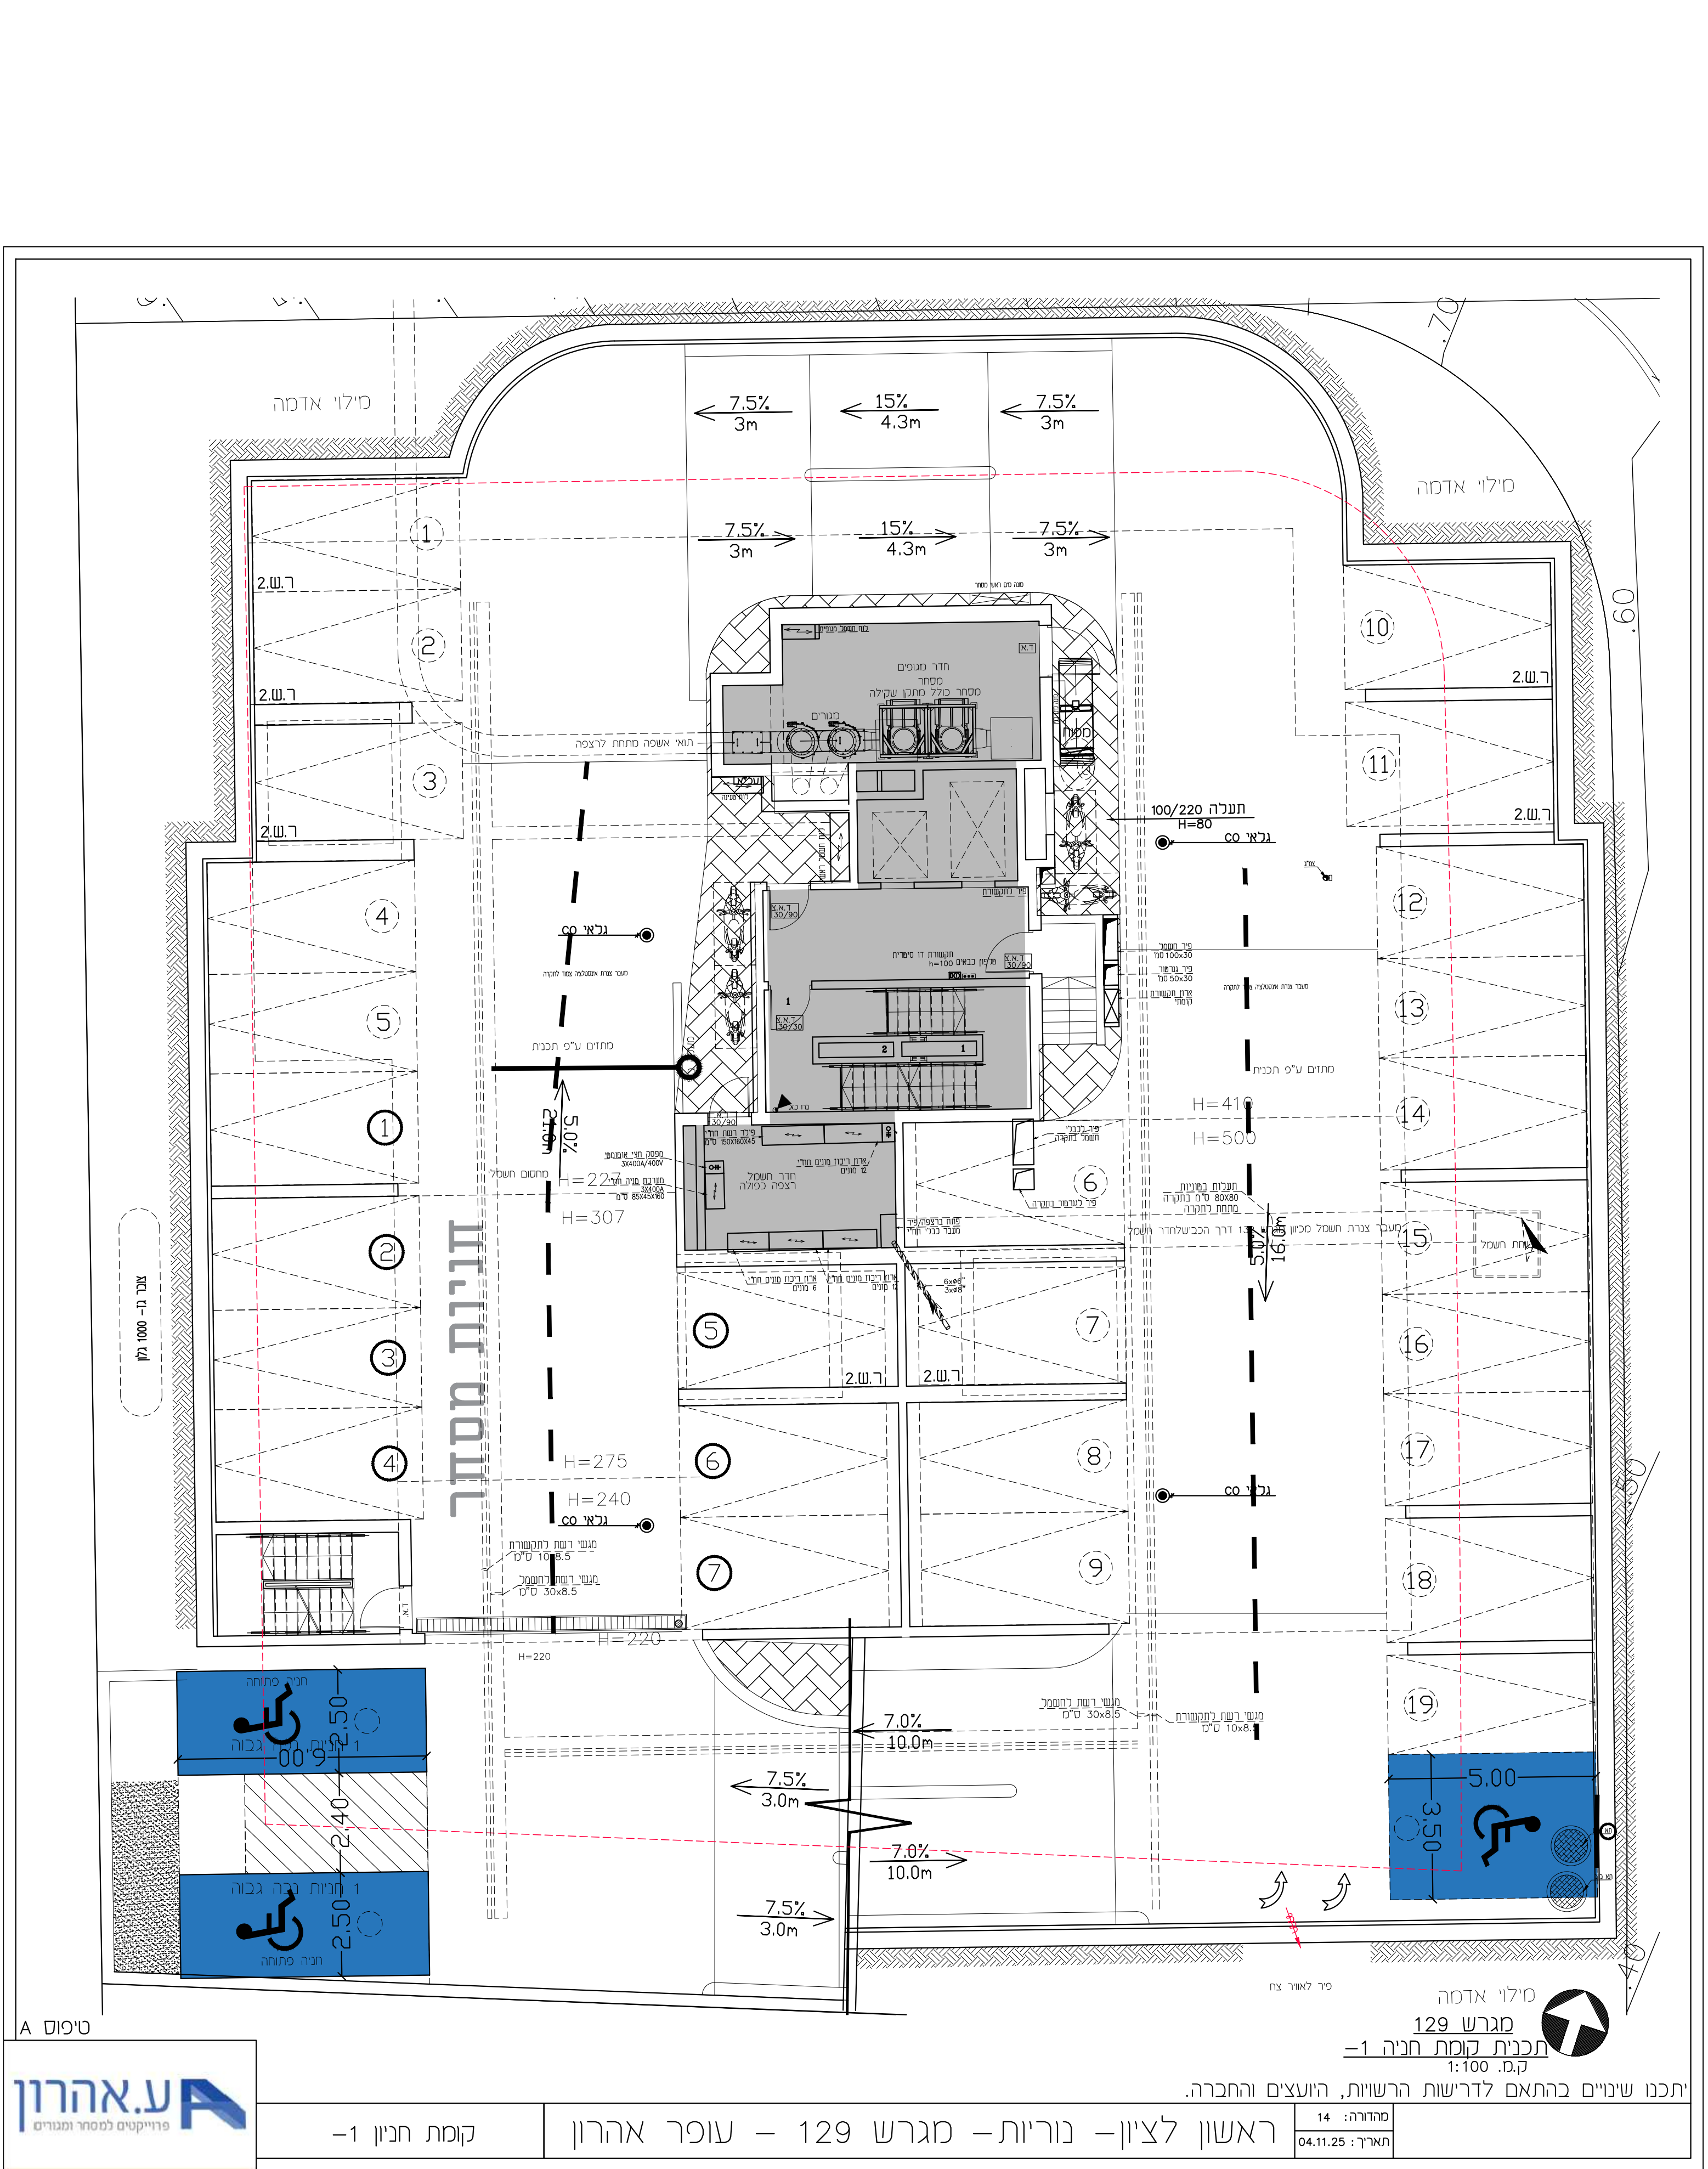


טיפוס A



קומת חניון -1		ראשון לציון - נוריות - מגרש 129 - עופר אהרון		מסדורה: 14
				תאריך: 04.11.25

יתכנו שינויים בהתאם לדרישות הרשויות, היועצים והחברה.

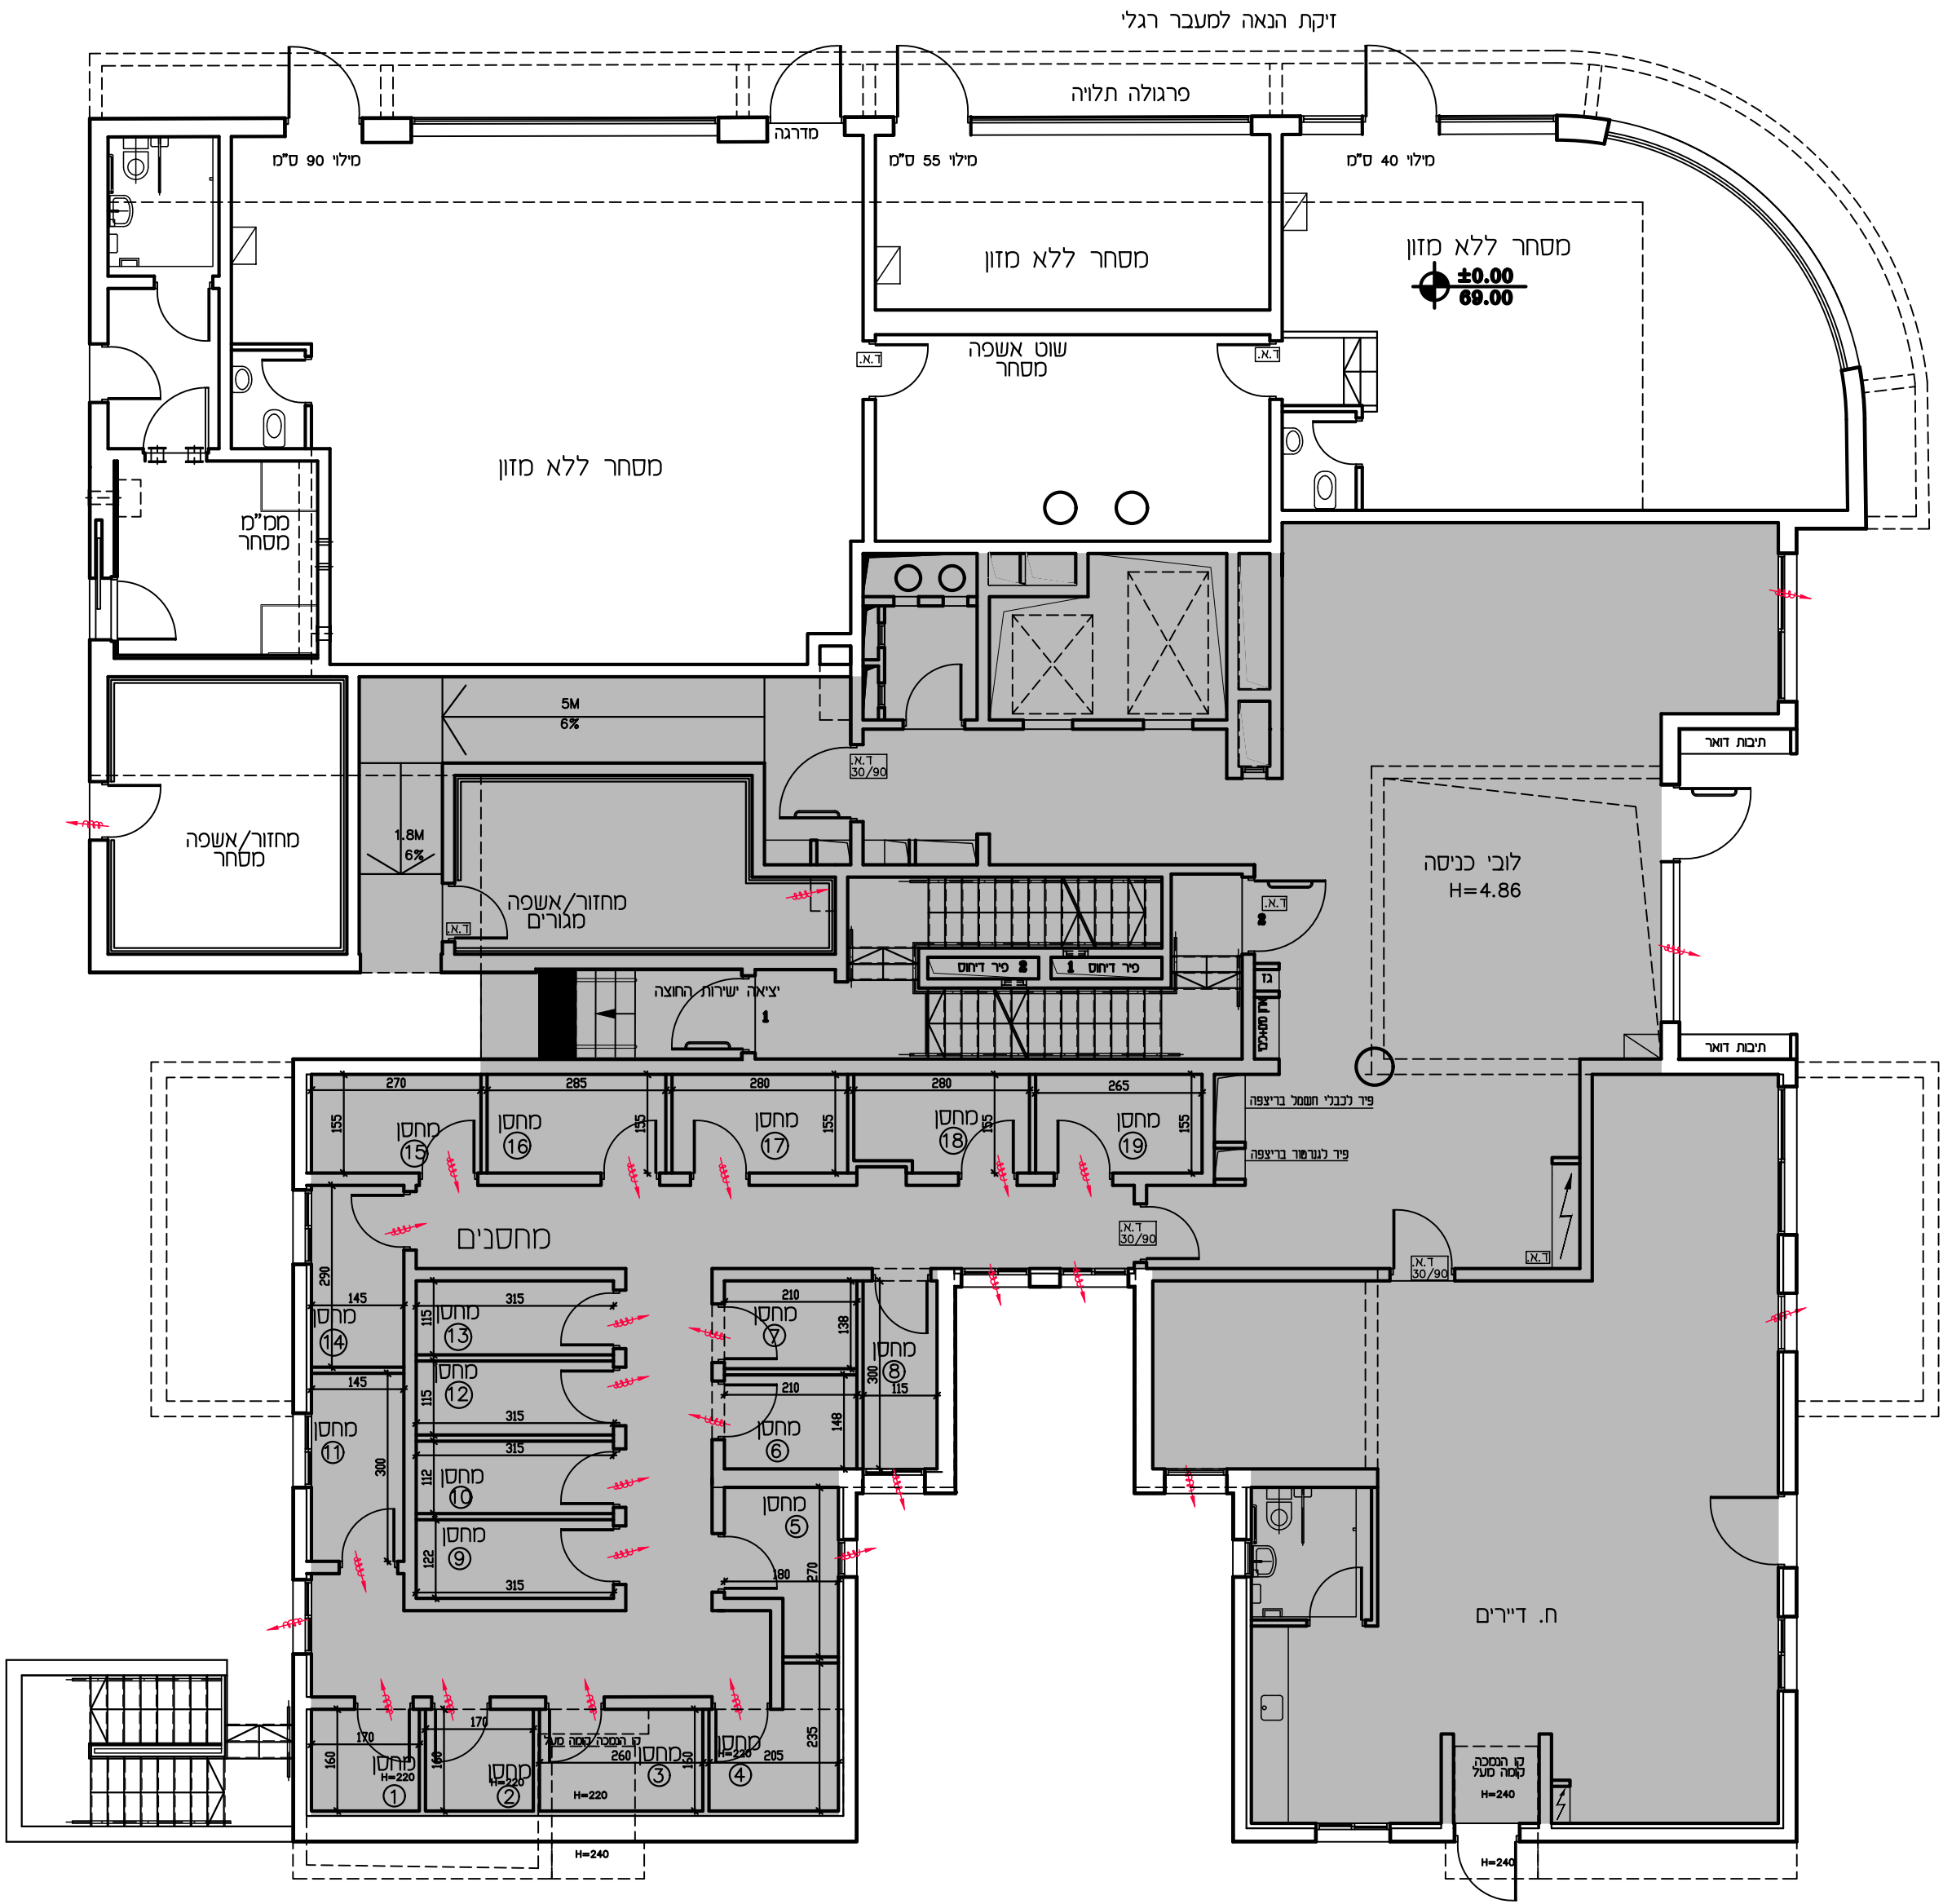


טיפוס A
תכנית קומת כניסה
ק.מ. 1:100

טיפוס A

ע.אהרון
פרויקטים למסחר ומגורים

יתכנו שינויים בהתאם לדרישות הרשויות, היועצים והחברה.

קומת כניסה	ראשון לציון – נוריות – מגרש 129 – עופר אהרון	מהדורה: 14 תאריך: 04.11.25
------------	--	-------------------------------

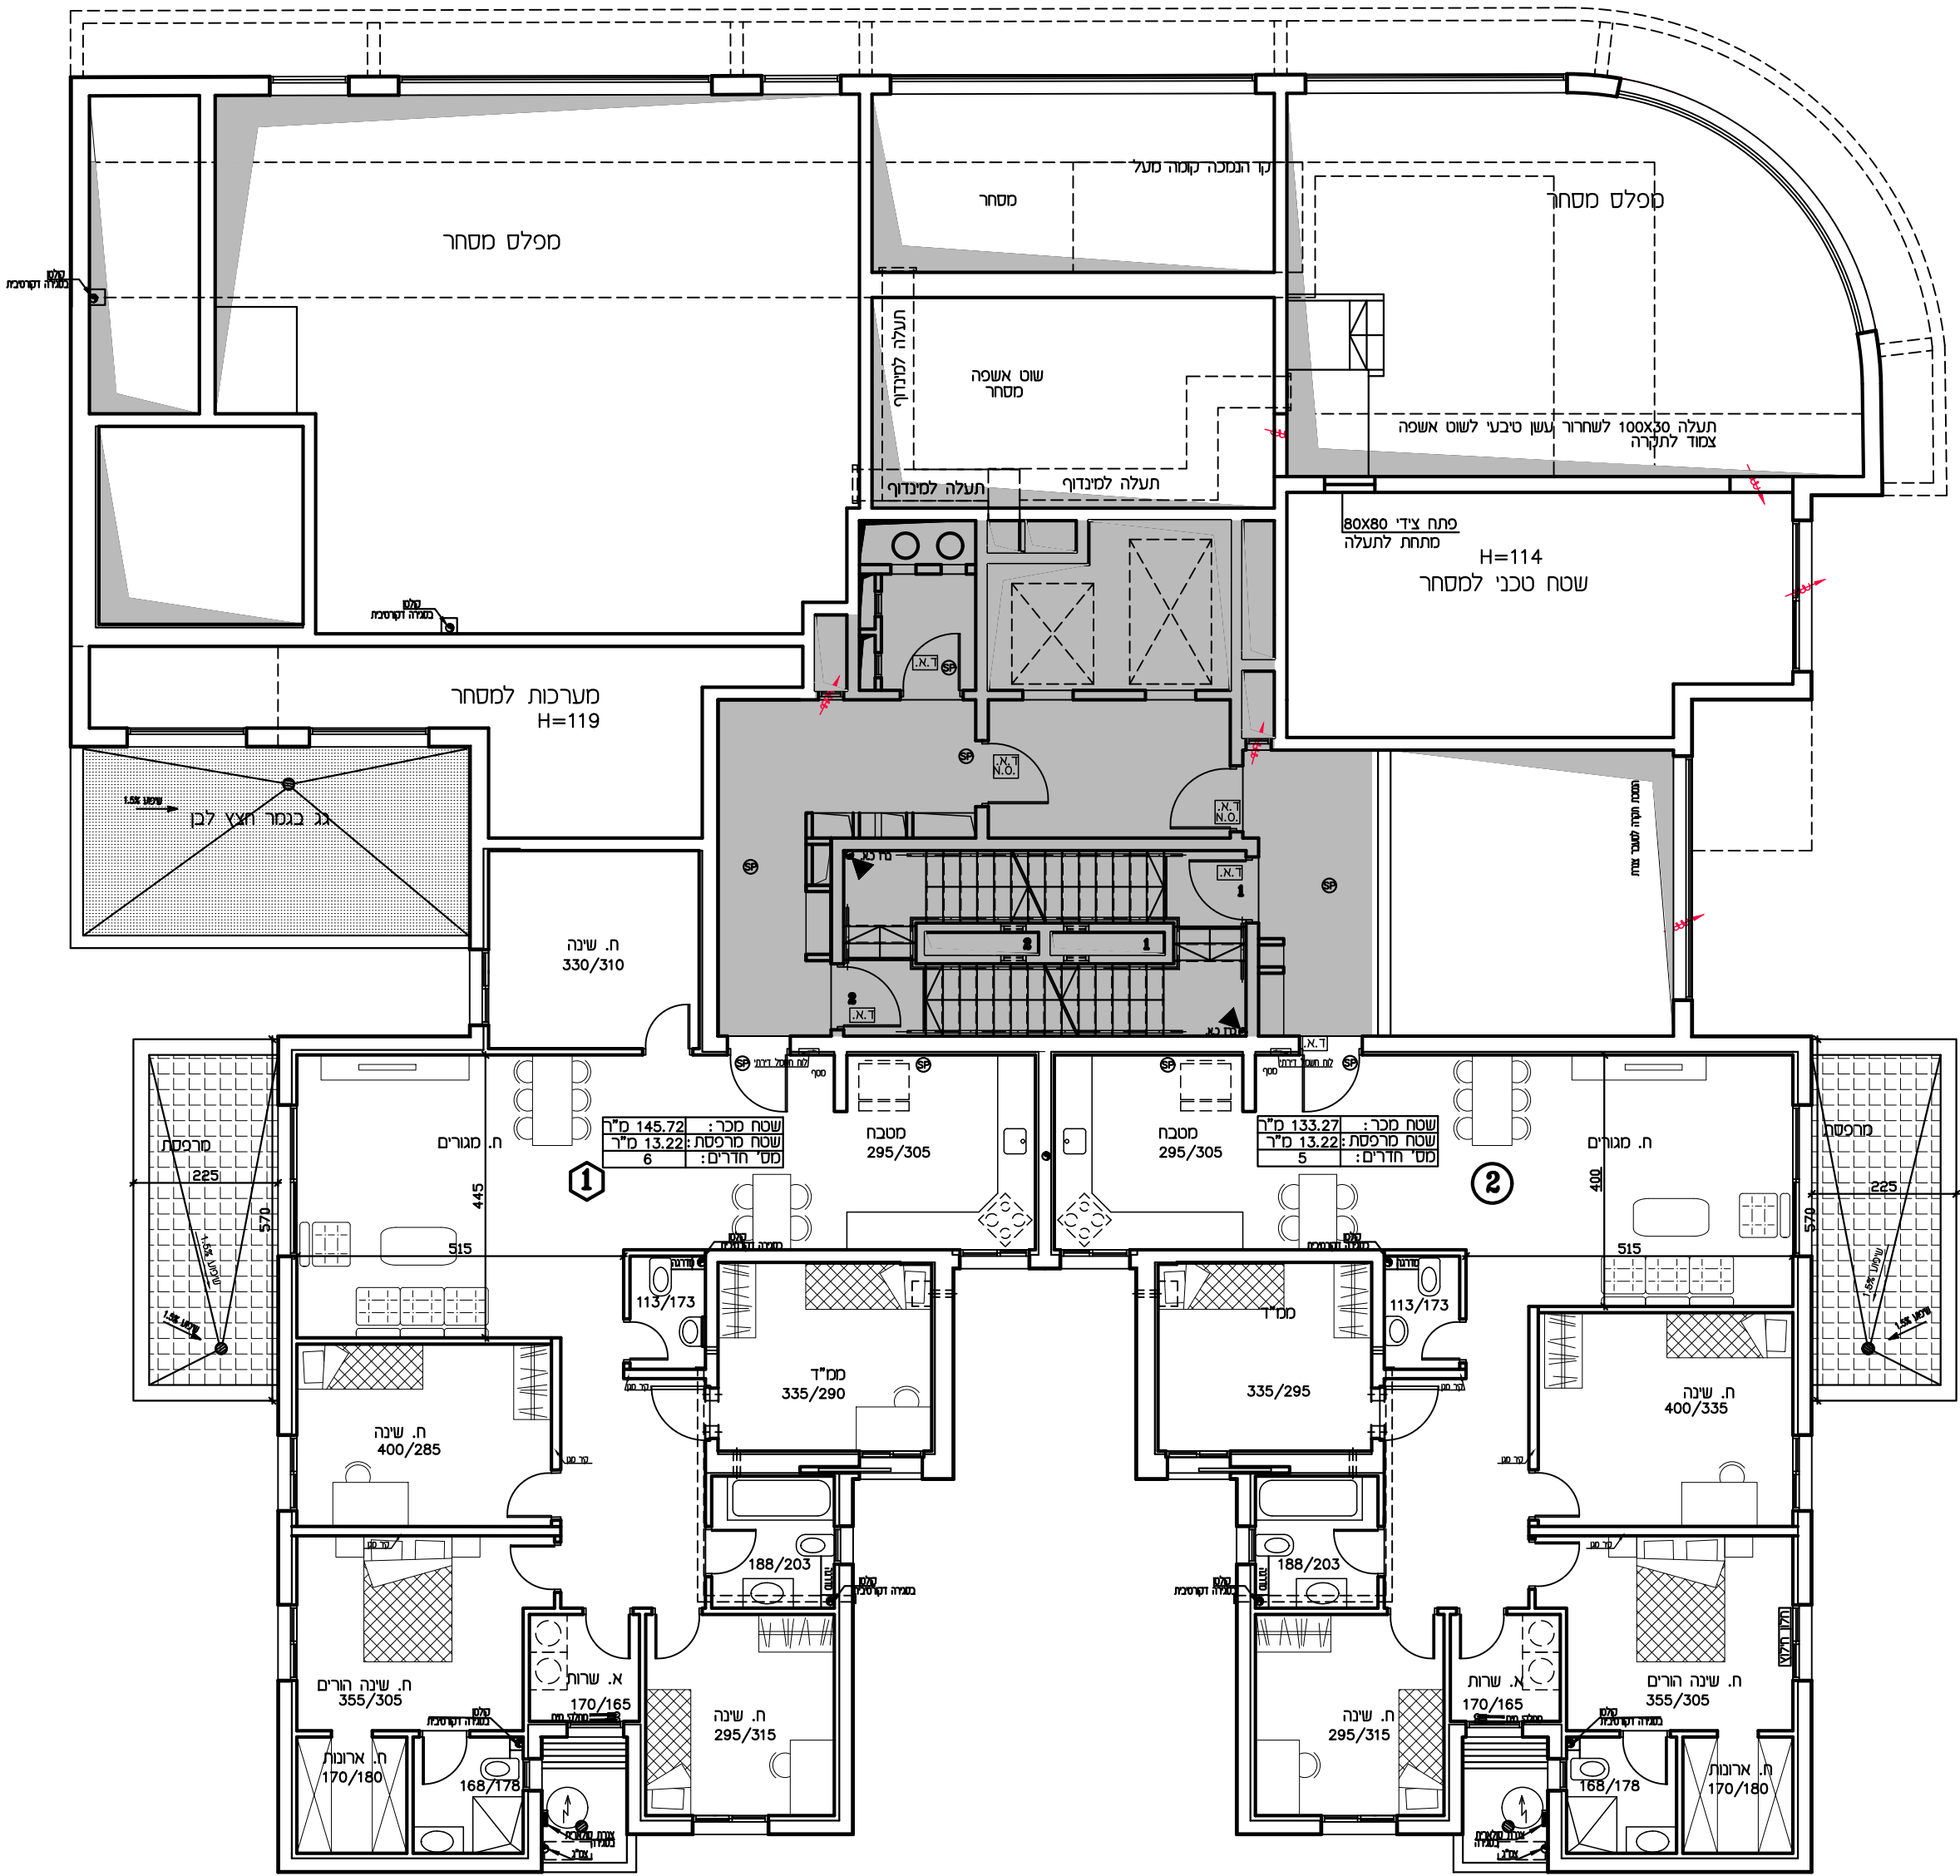

טיפוס A




הערה: חדרי רחצה מונמכים 1 ס"מ מגובה הרצוף של הדירה

טיפוס A
תכנית קומה 1
ק.ס. 1:100



יתכנו שינויים בהתאם לדרישות הרשויות, היועצים והחברה.

קומה 1	ראשון לציון – נוריות – מגרש 129 – עופר אהרון	סהדורה: 14 תאריך: 04.11.25
--------	--	-------------------------------

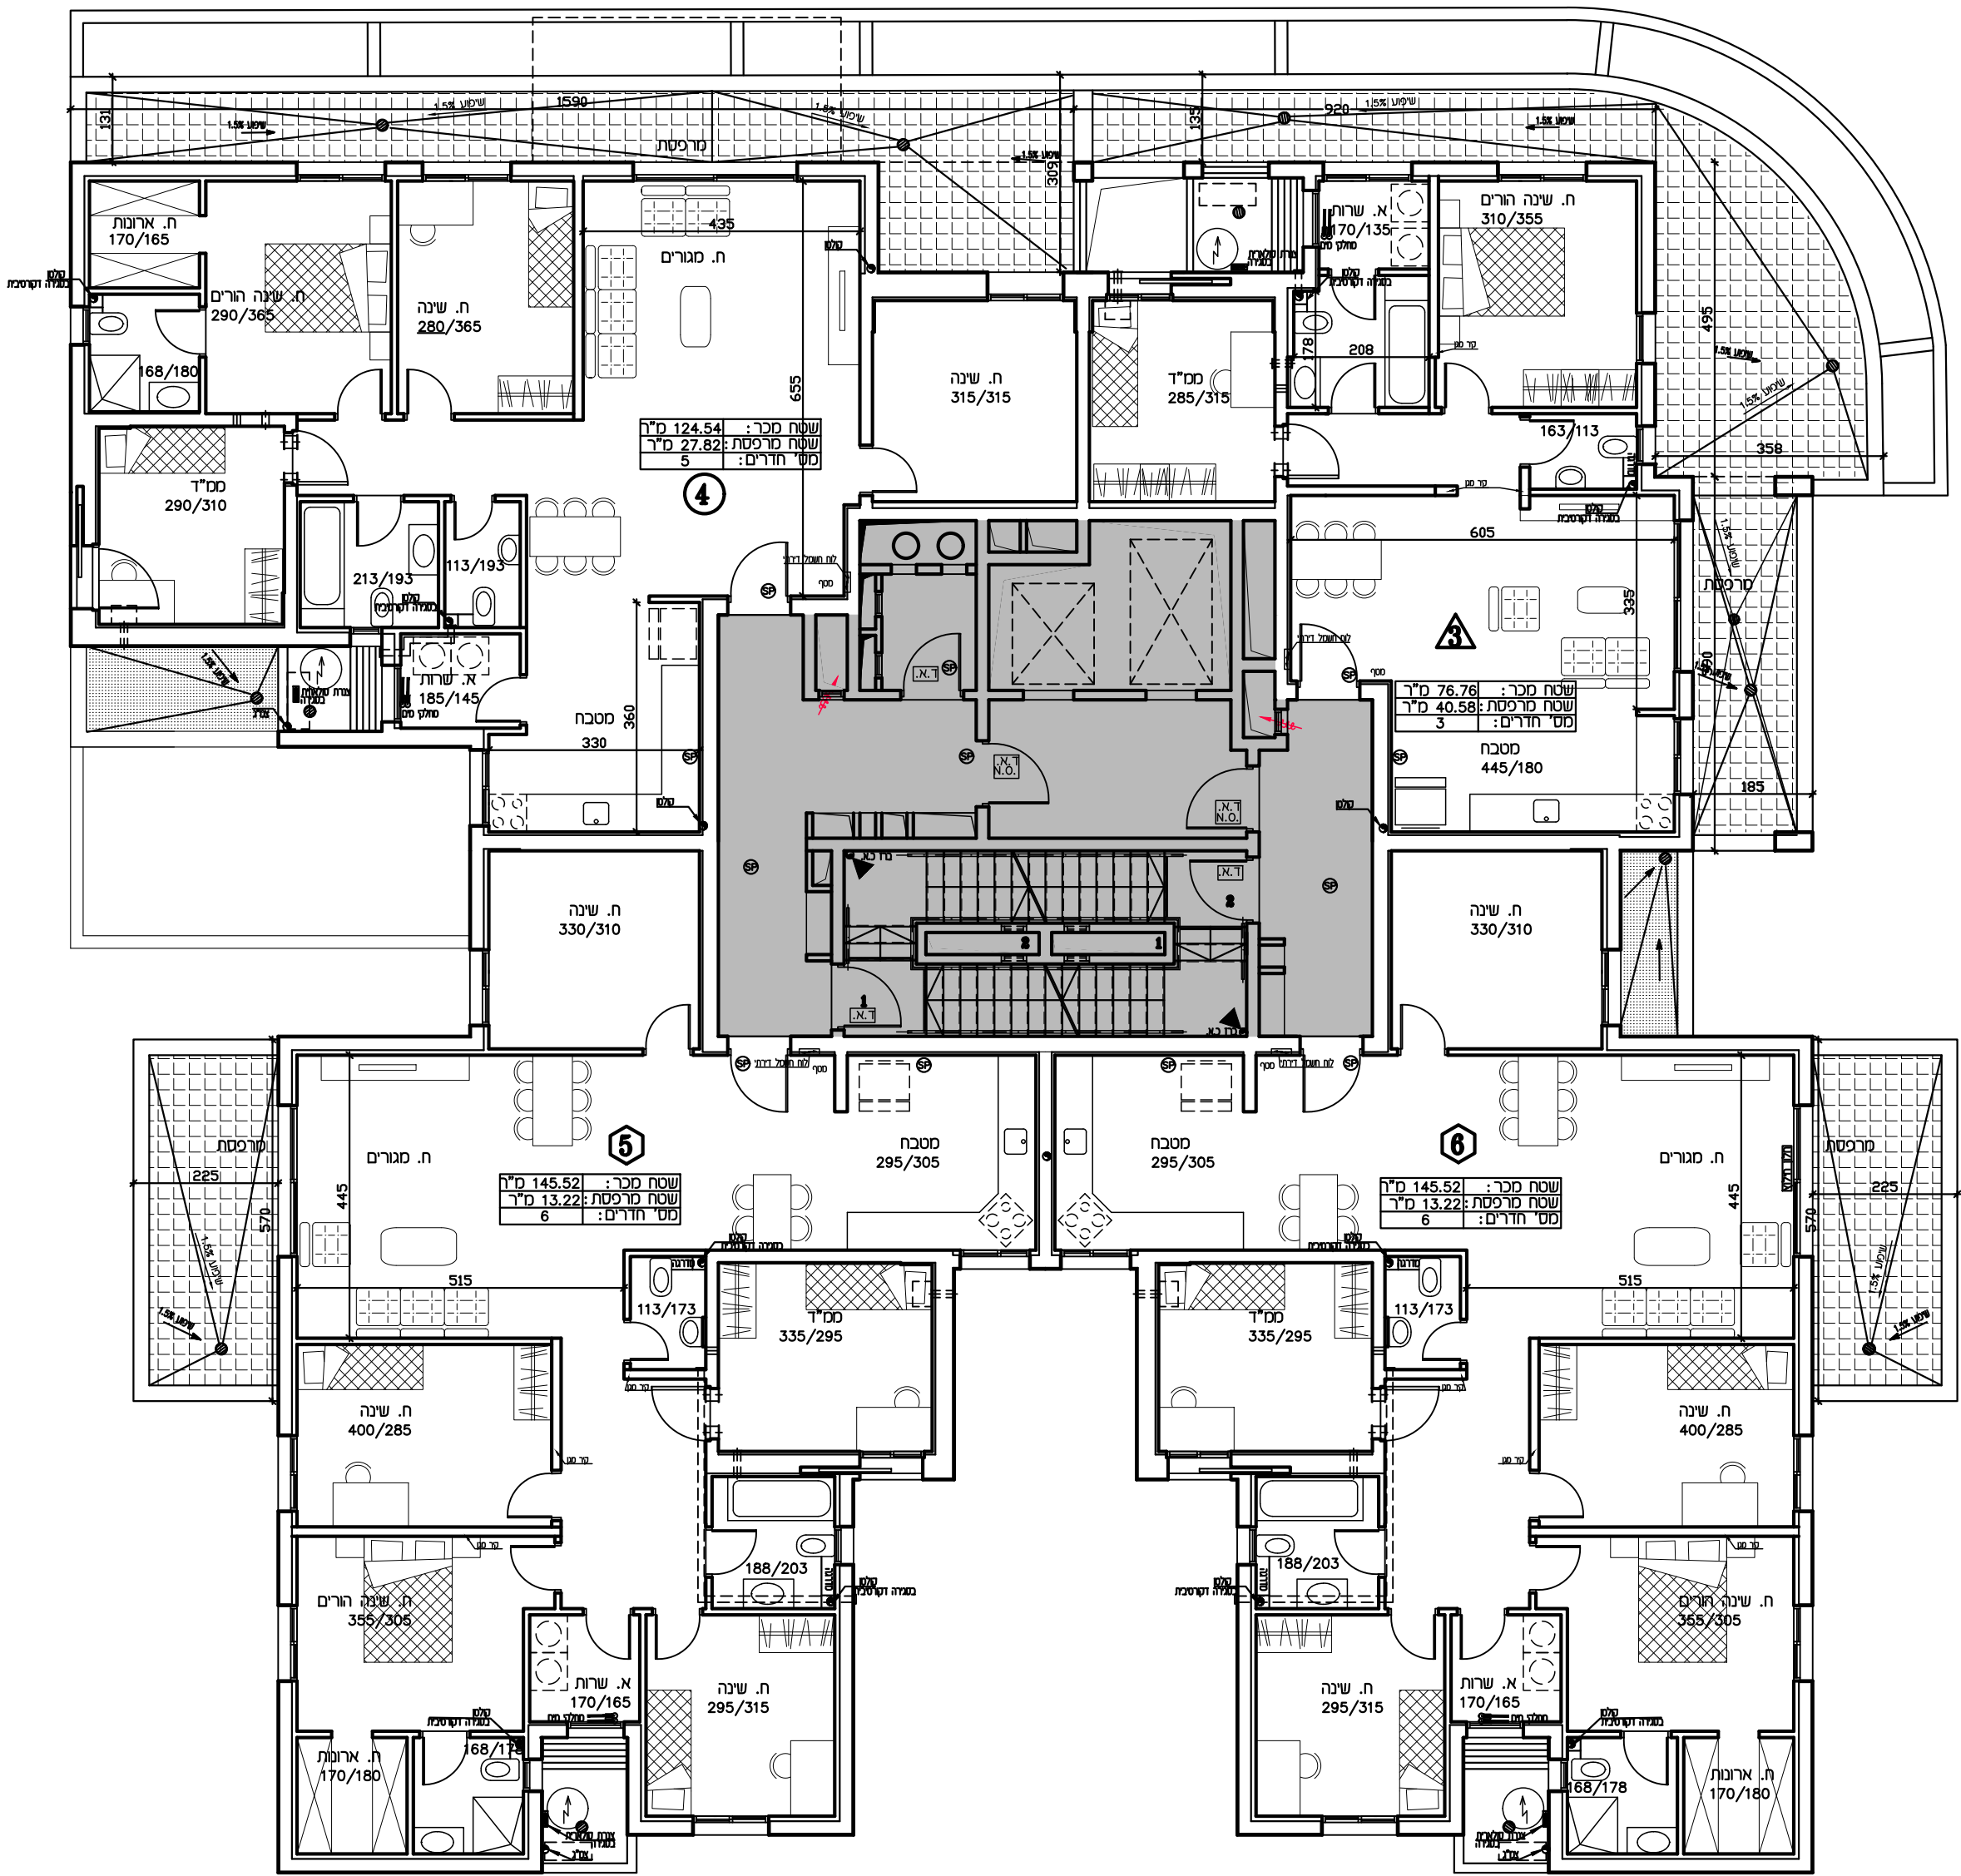

הערה: חדרי רחצה מונמכים 1 ס"מ מגובה הריצוף של הדירה


טיפוס A
תכנית קומה 2
ק.מ. 1:100

טיפוס A

ע.אהרון
פרוייקטים למסחר ומגורים

יתכנו שינויים בהתאם לדרישות הרשויות, היועצים והחברה.

קומה 2	ראשון לציון – נוריות – מגרש 129 – עופר אהרון	מהדורה: 14 תאריך: 04.11.25
--------	--	-------------------------------

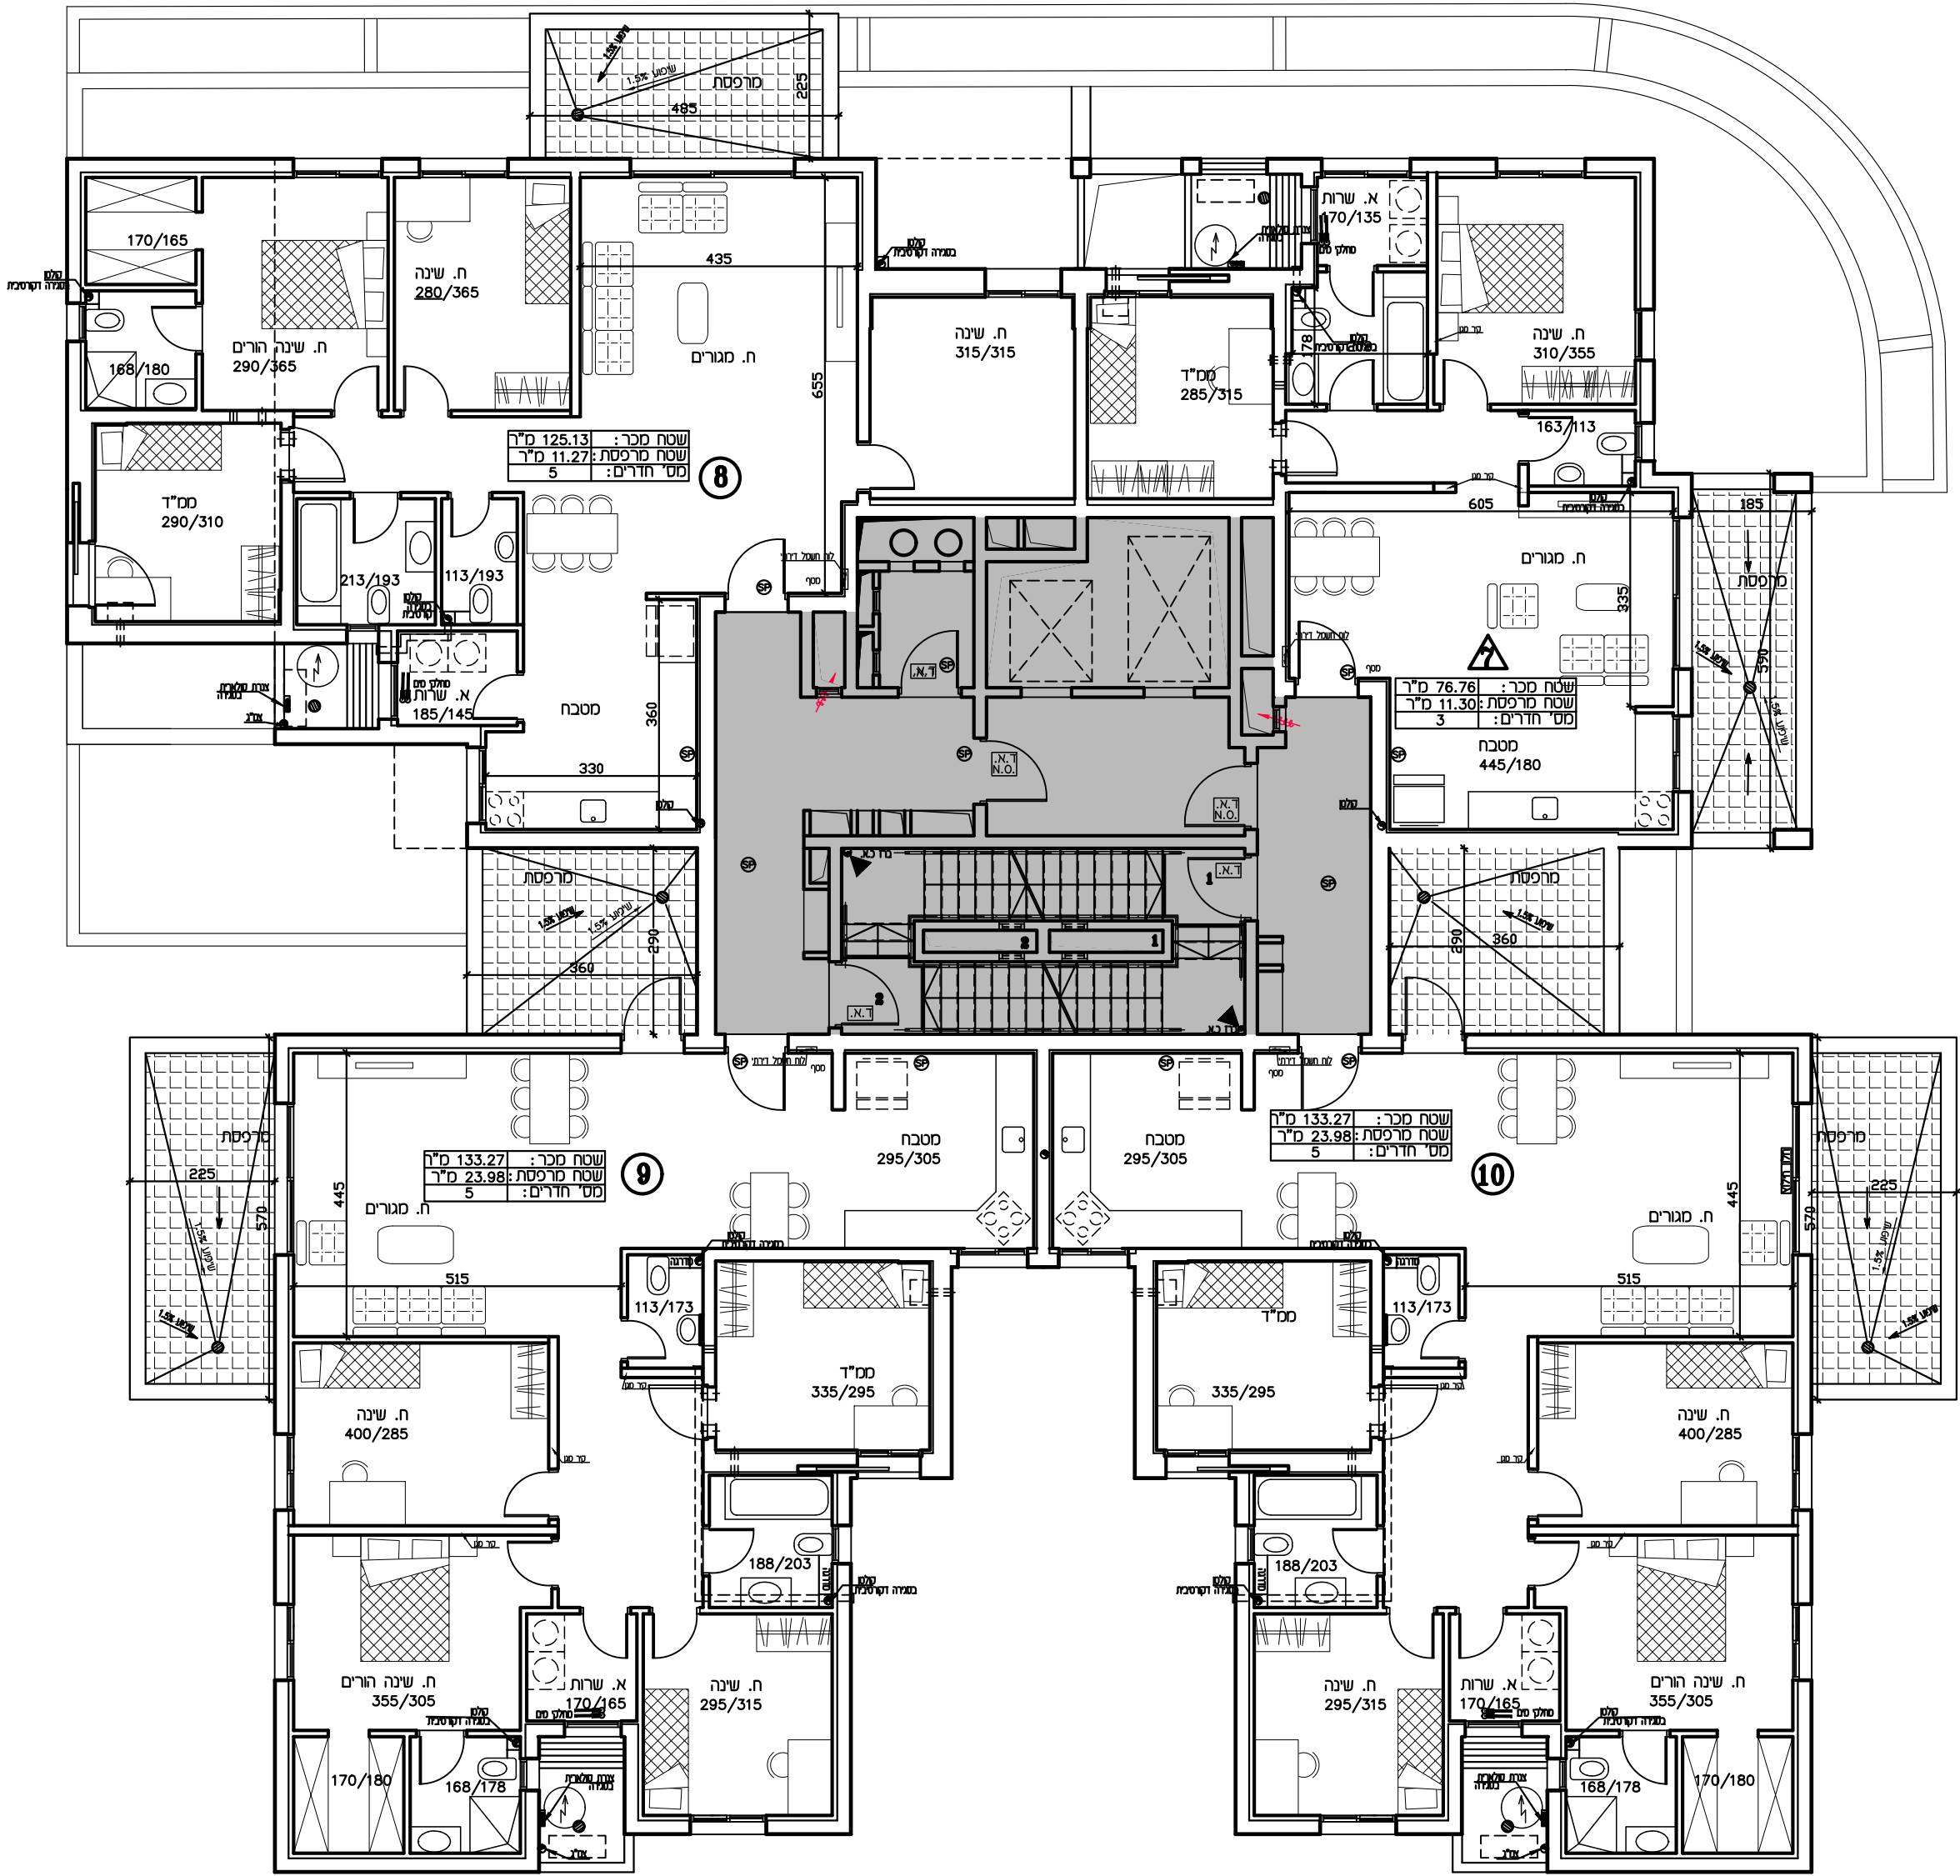

טיפוס A




הערה: חדרי רחצה מונמים 1 ס"מ מגובה הריצוף של הדירה

טיפוס A
תכנית קומה 3
ק.מ. 1:100



יתכנו שינויים בהתאם לדרישות הרשויות, היועצים והחברה.

קומה 3	ראשון לציון – נוריות – מגרש 129 – עופר אהרון	סהדורה: 14 תאריך: 04.11.25
--------	--	-------------------------------

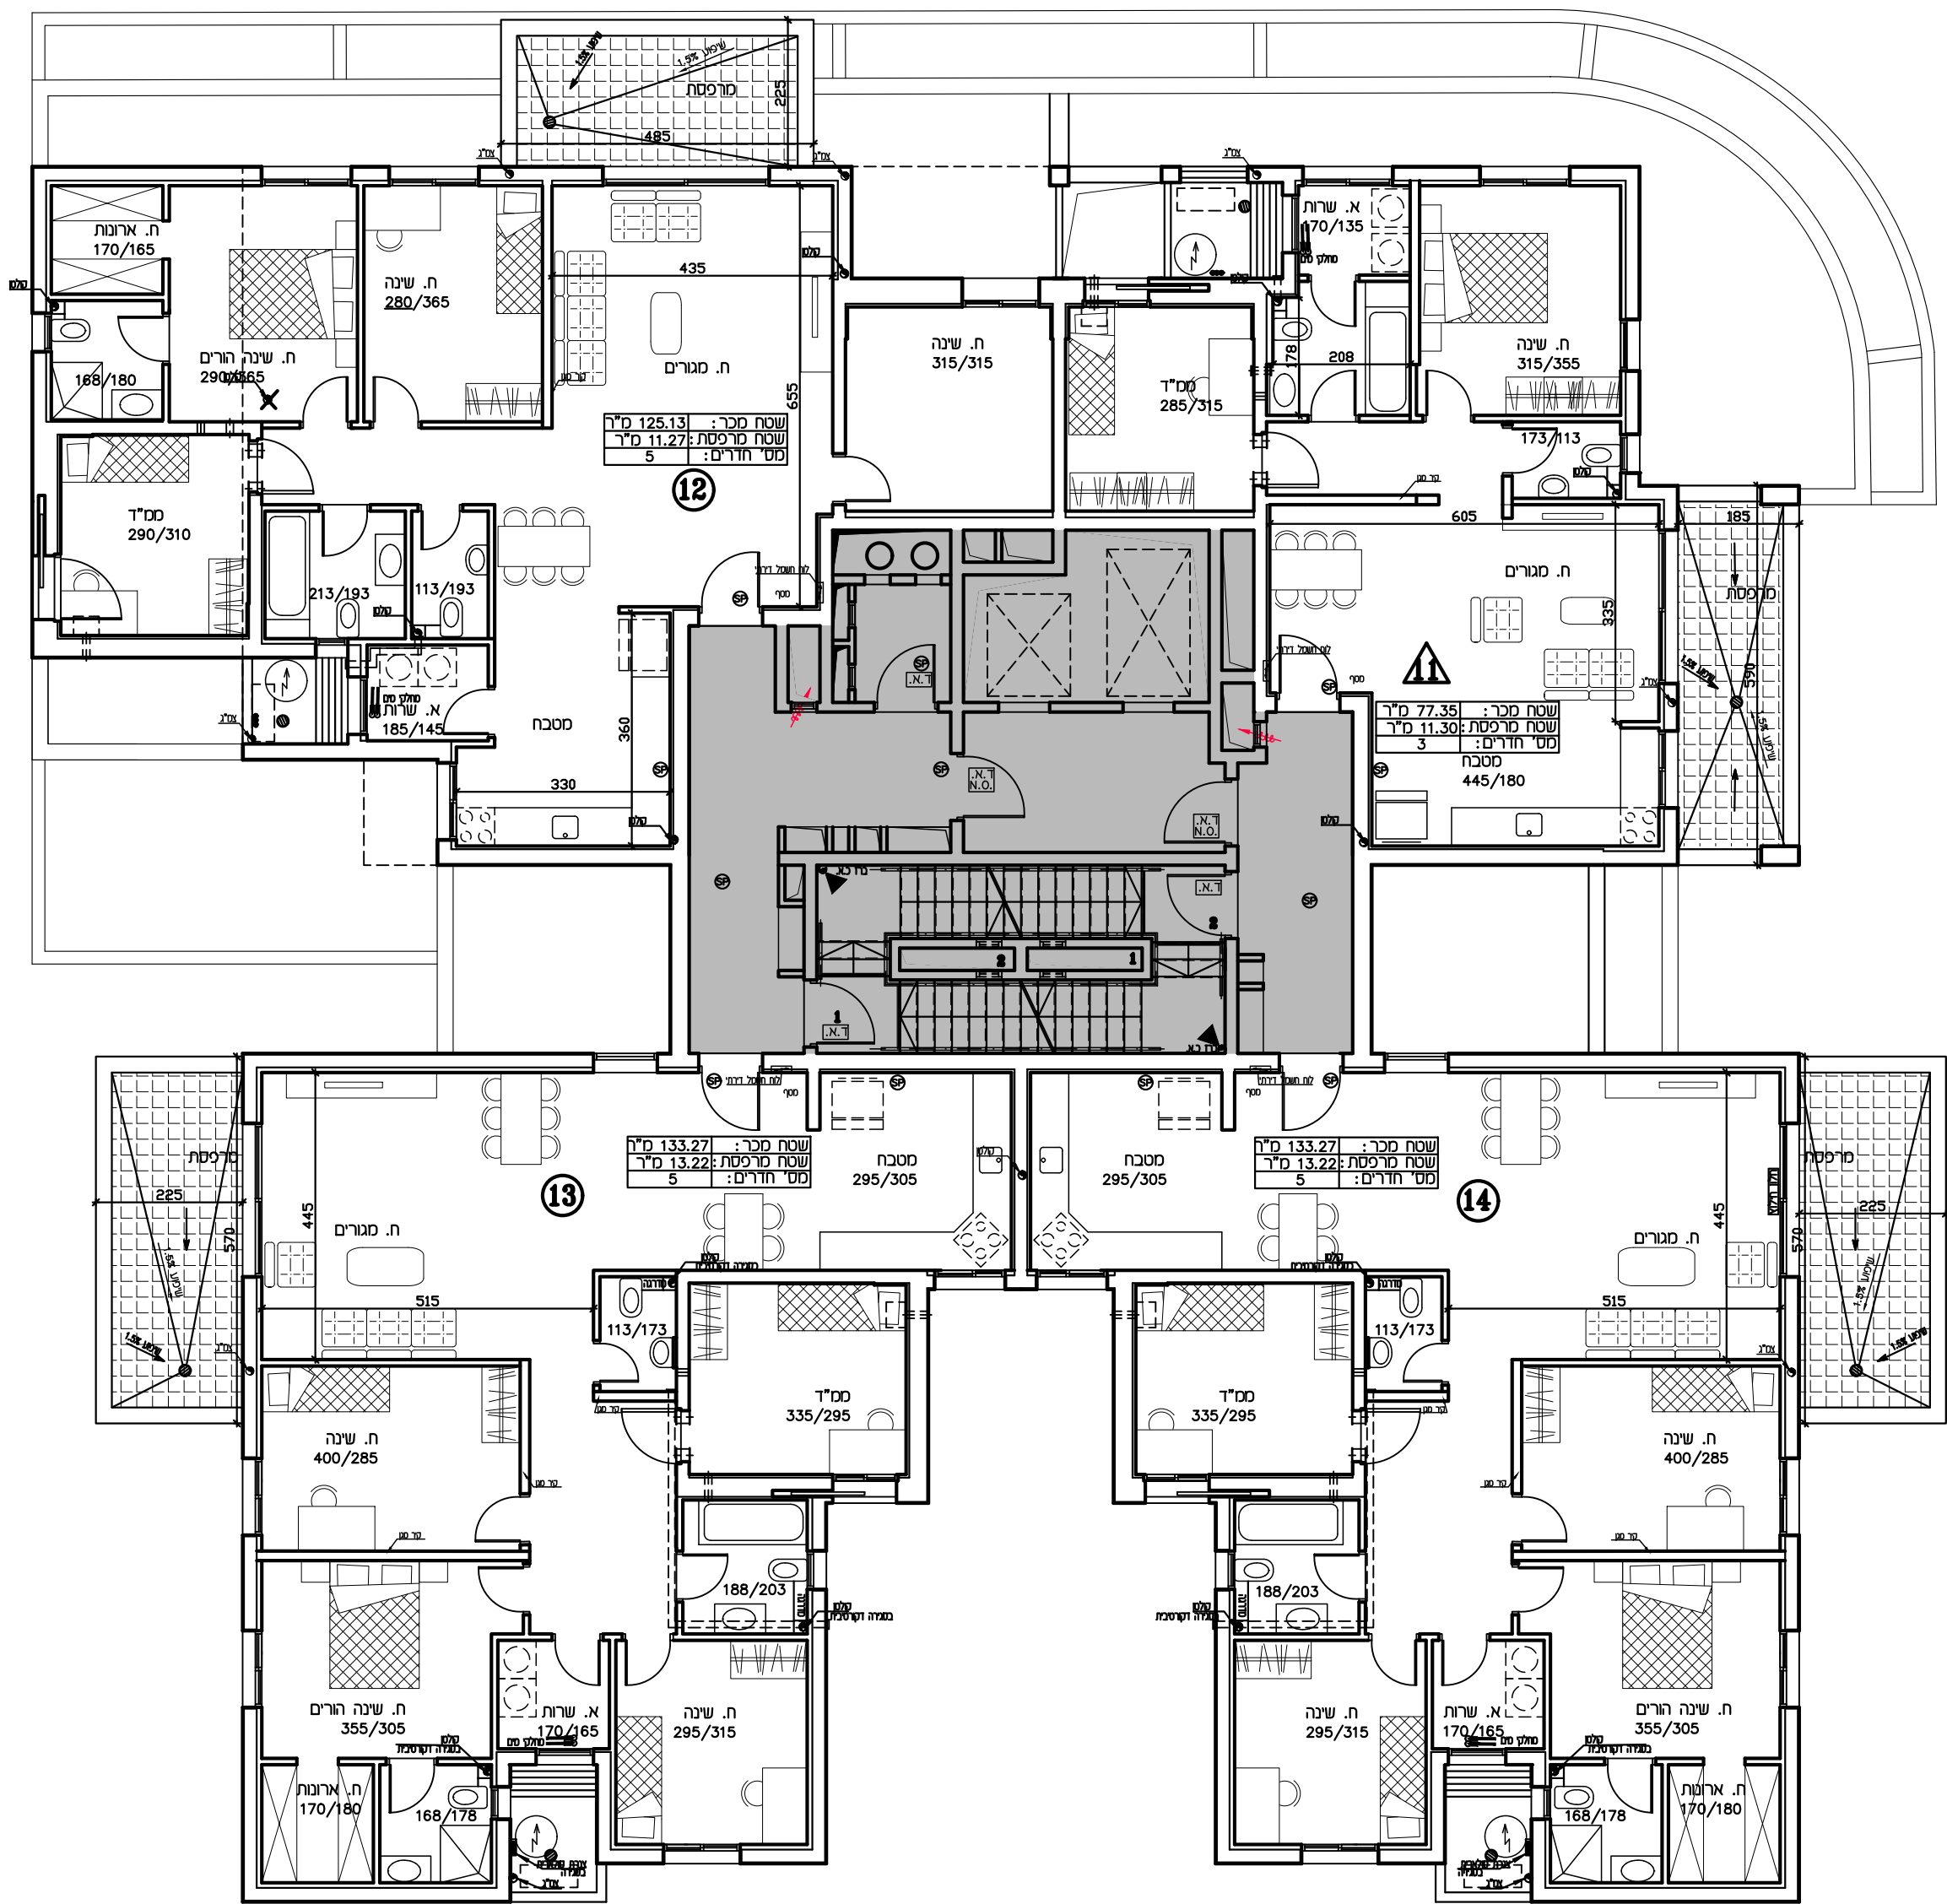

הערה:
חדרי רחצה מונמכים 1 ס"מ מגובה הריצוף של הדירה

טיפוס A
תכנית קומה 4
ק.מ. 1:100



טיפוס A


ע.אהרון
פרויקטים למסחר ומגורים

יתכנו שינויים בהתאם לדרישות הרשויות, היועצים והחברה.

ראשון לציון - נוריות - מגרש 129 - עופר אהרון

קומה 4

מהדורה: 14
תאריך: 04.11.25

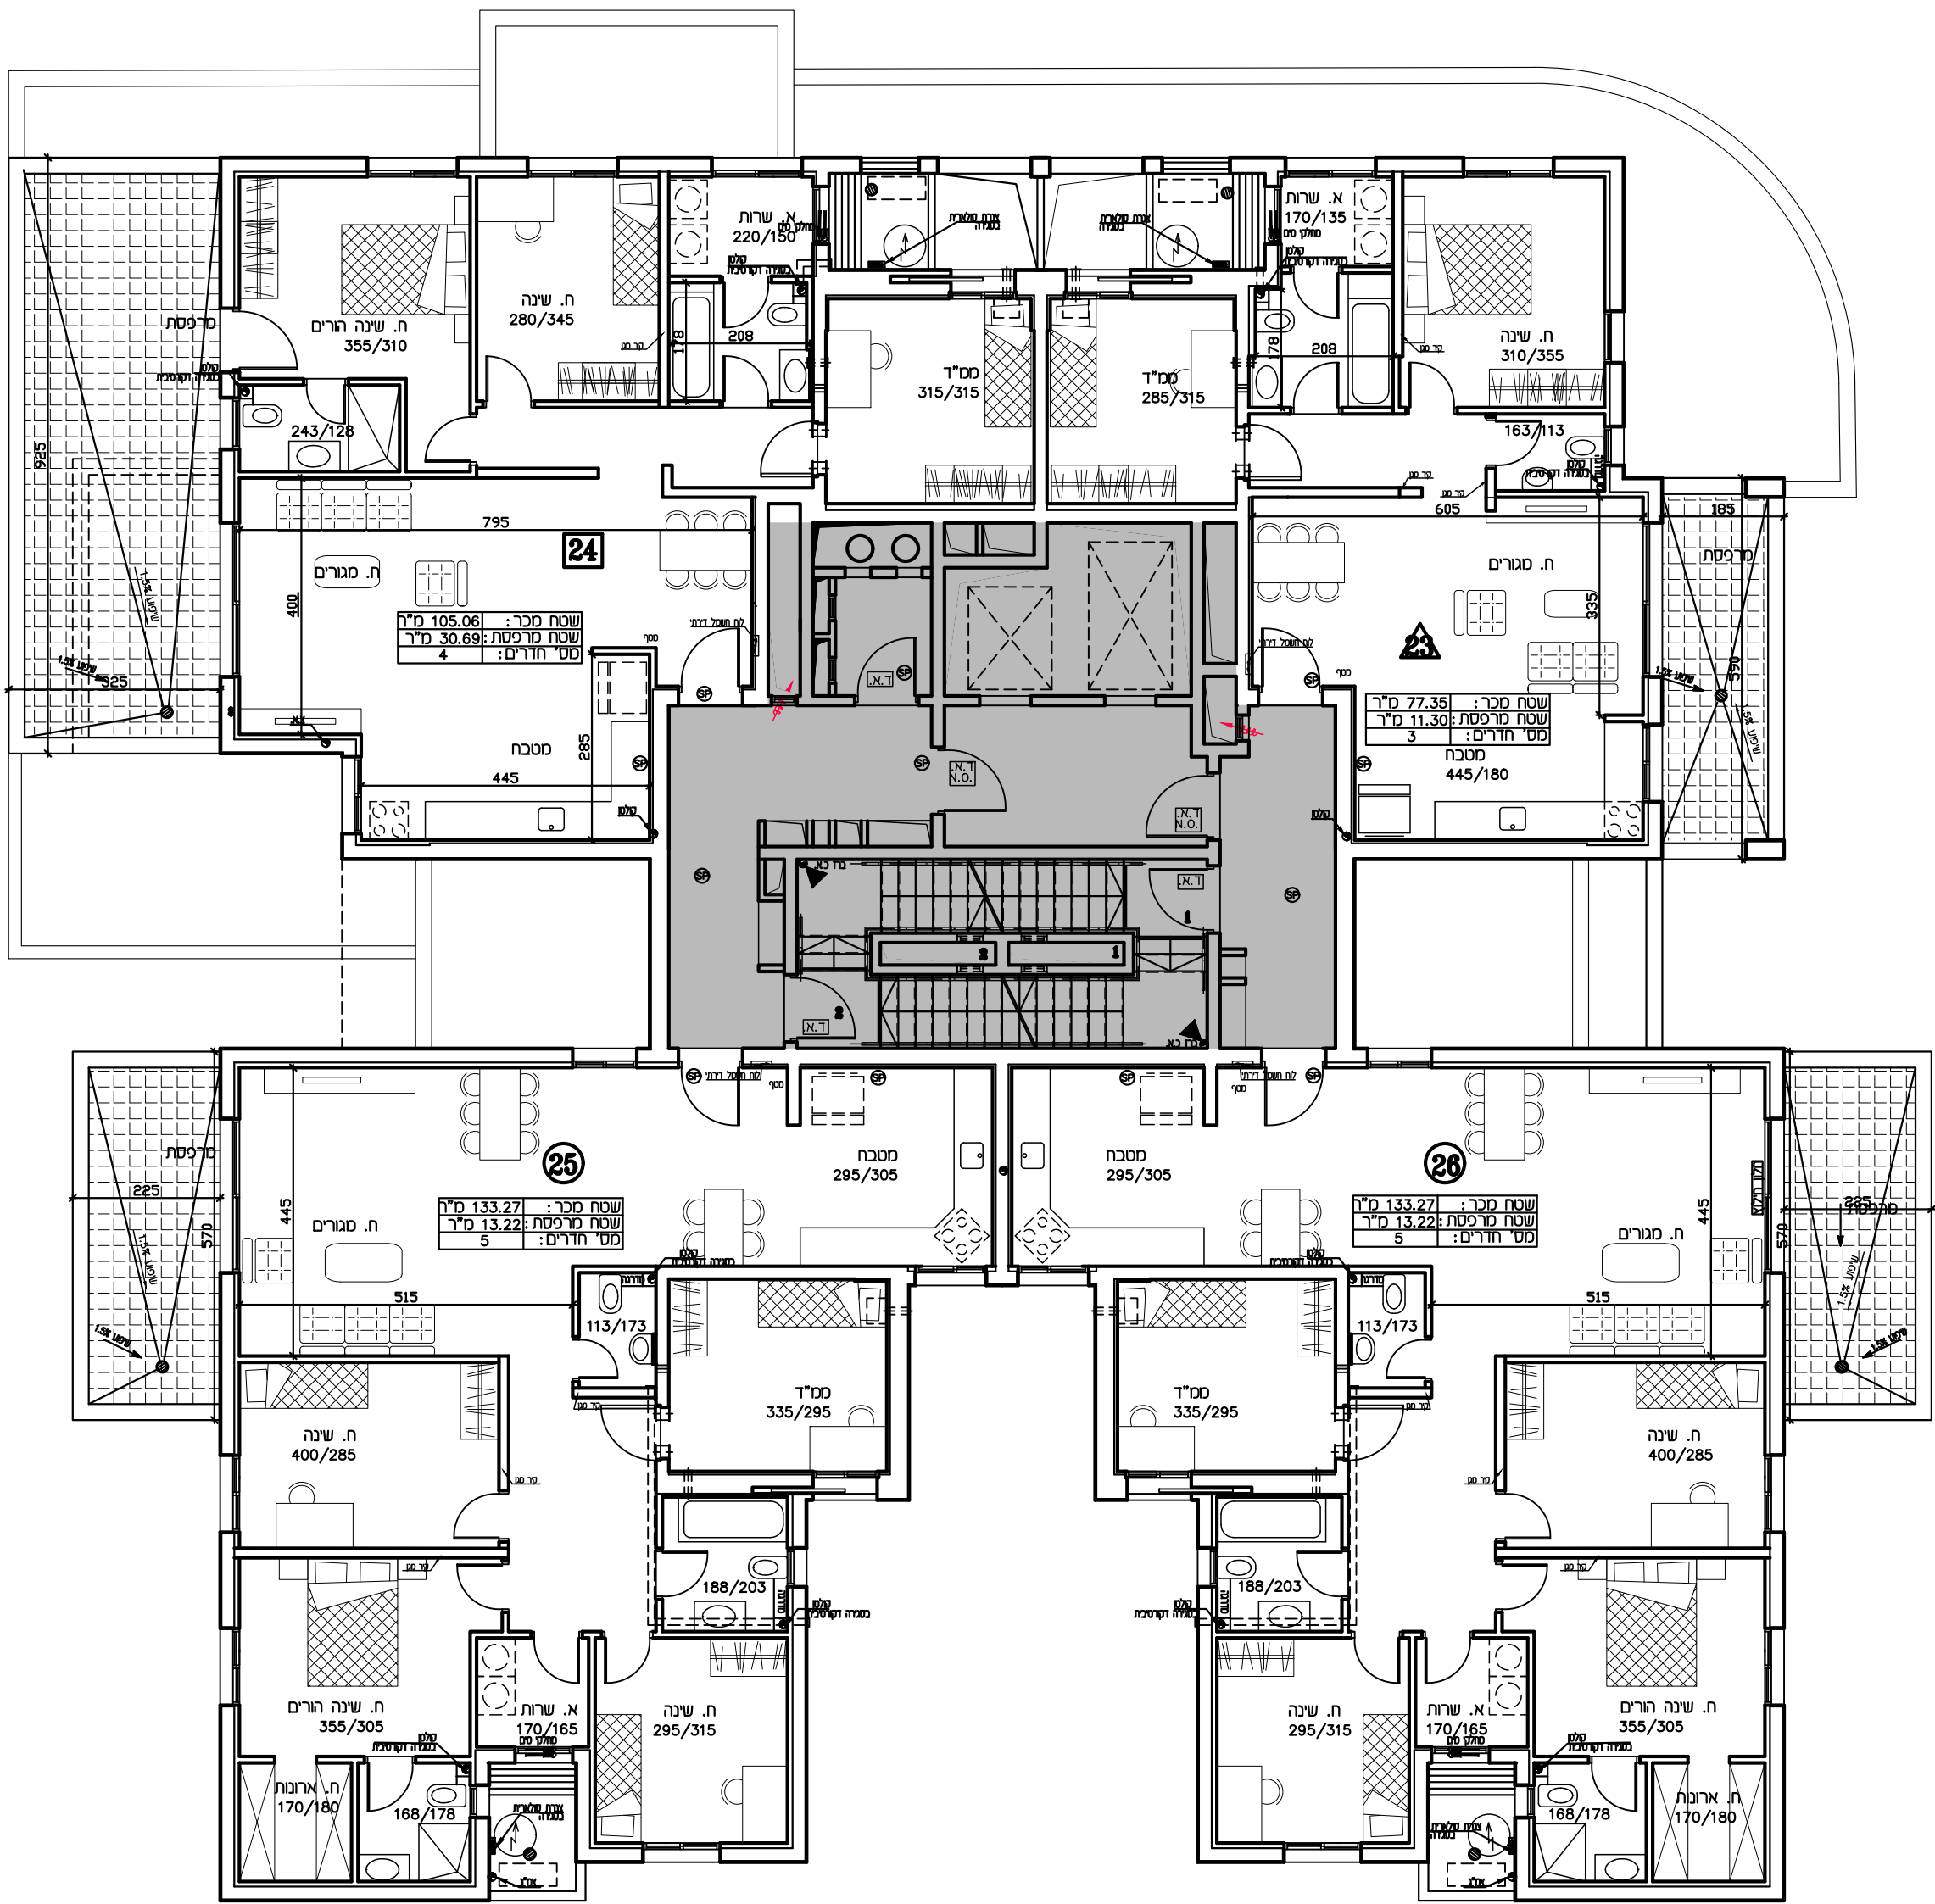

הערה:
חדרי רחצה מונמכים 1 ס"מ מגובה הריצוף של הדירה

טיפוס A
תכנית קומה 7
ק.מ. 1:100




טיפוס A



יתכנו שינויים בהתאם לדרישות הרשויות, היועצים והחברה.

קומה 7	ראשון לציון – נוריות – מגרש 129 – עופר אהרון	סהדורה: 14 תאריך: 04.11.25
--------	--	-------------------------------

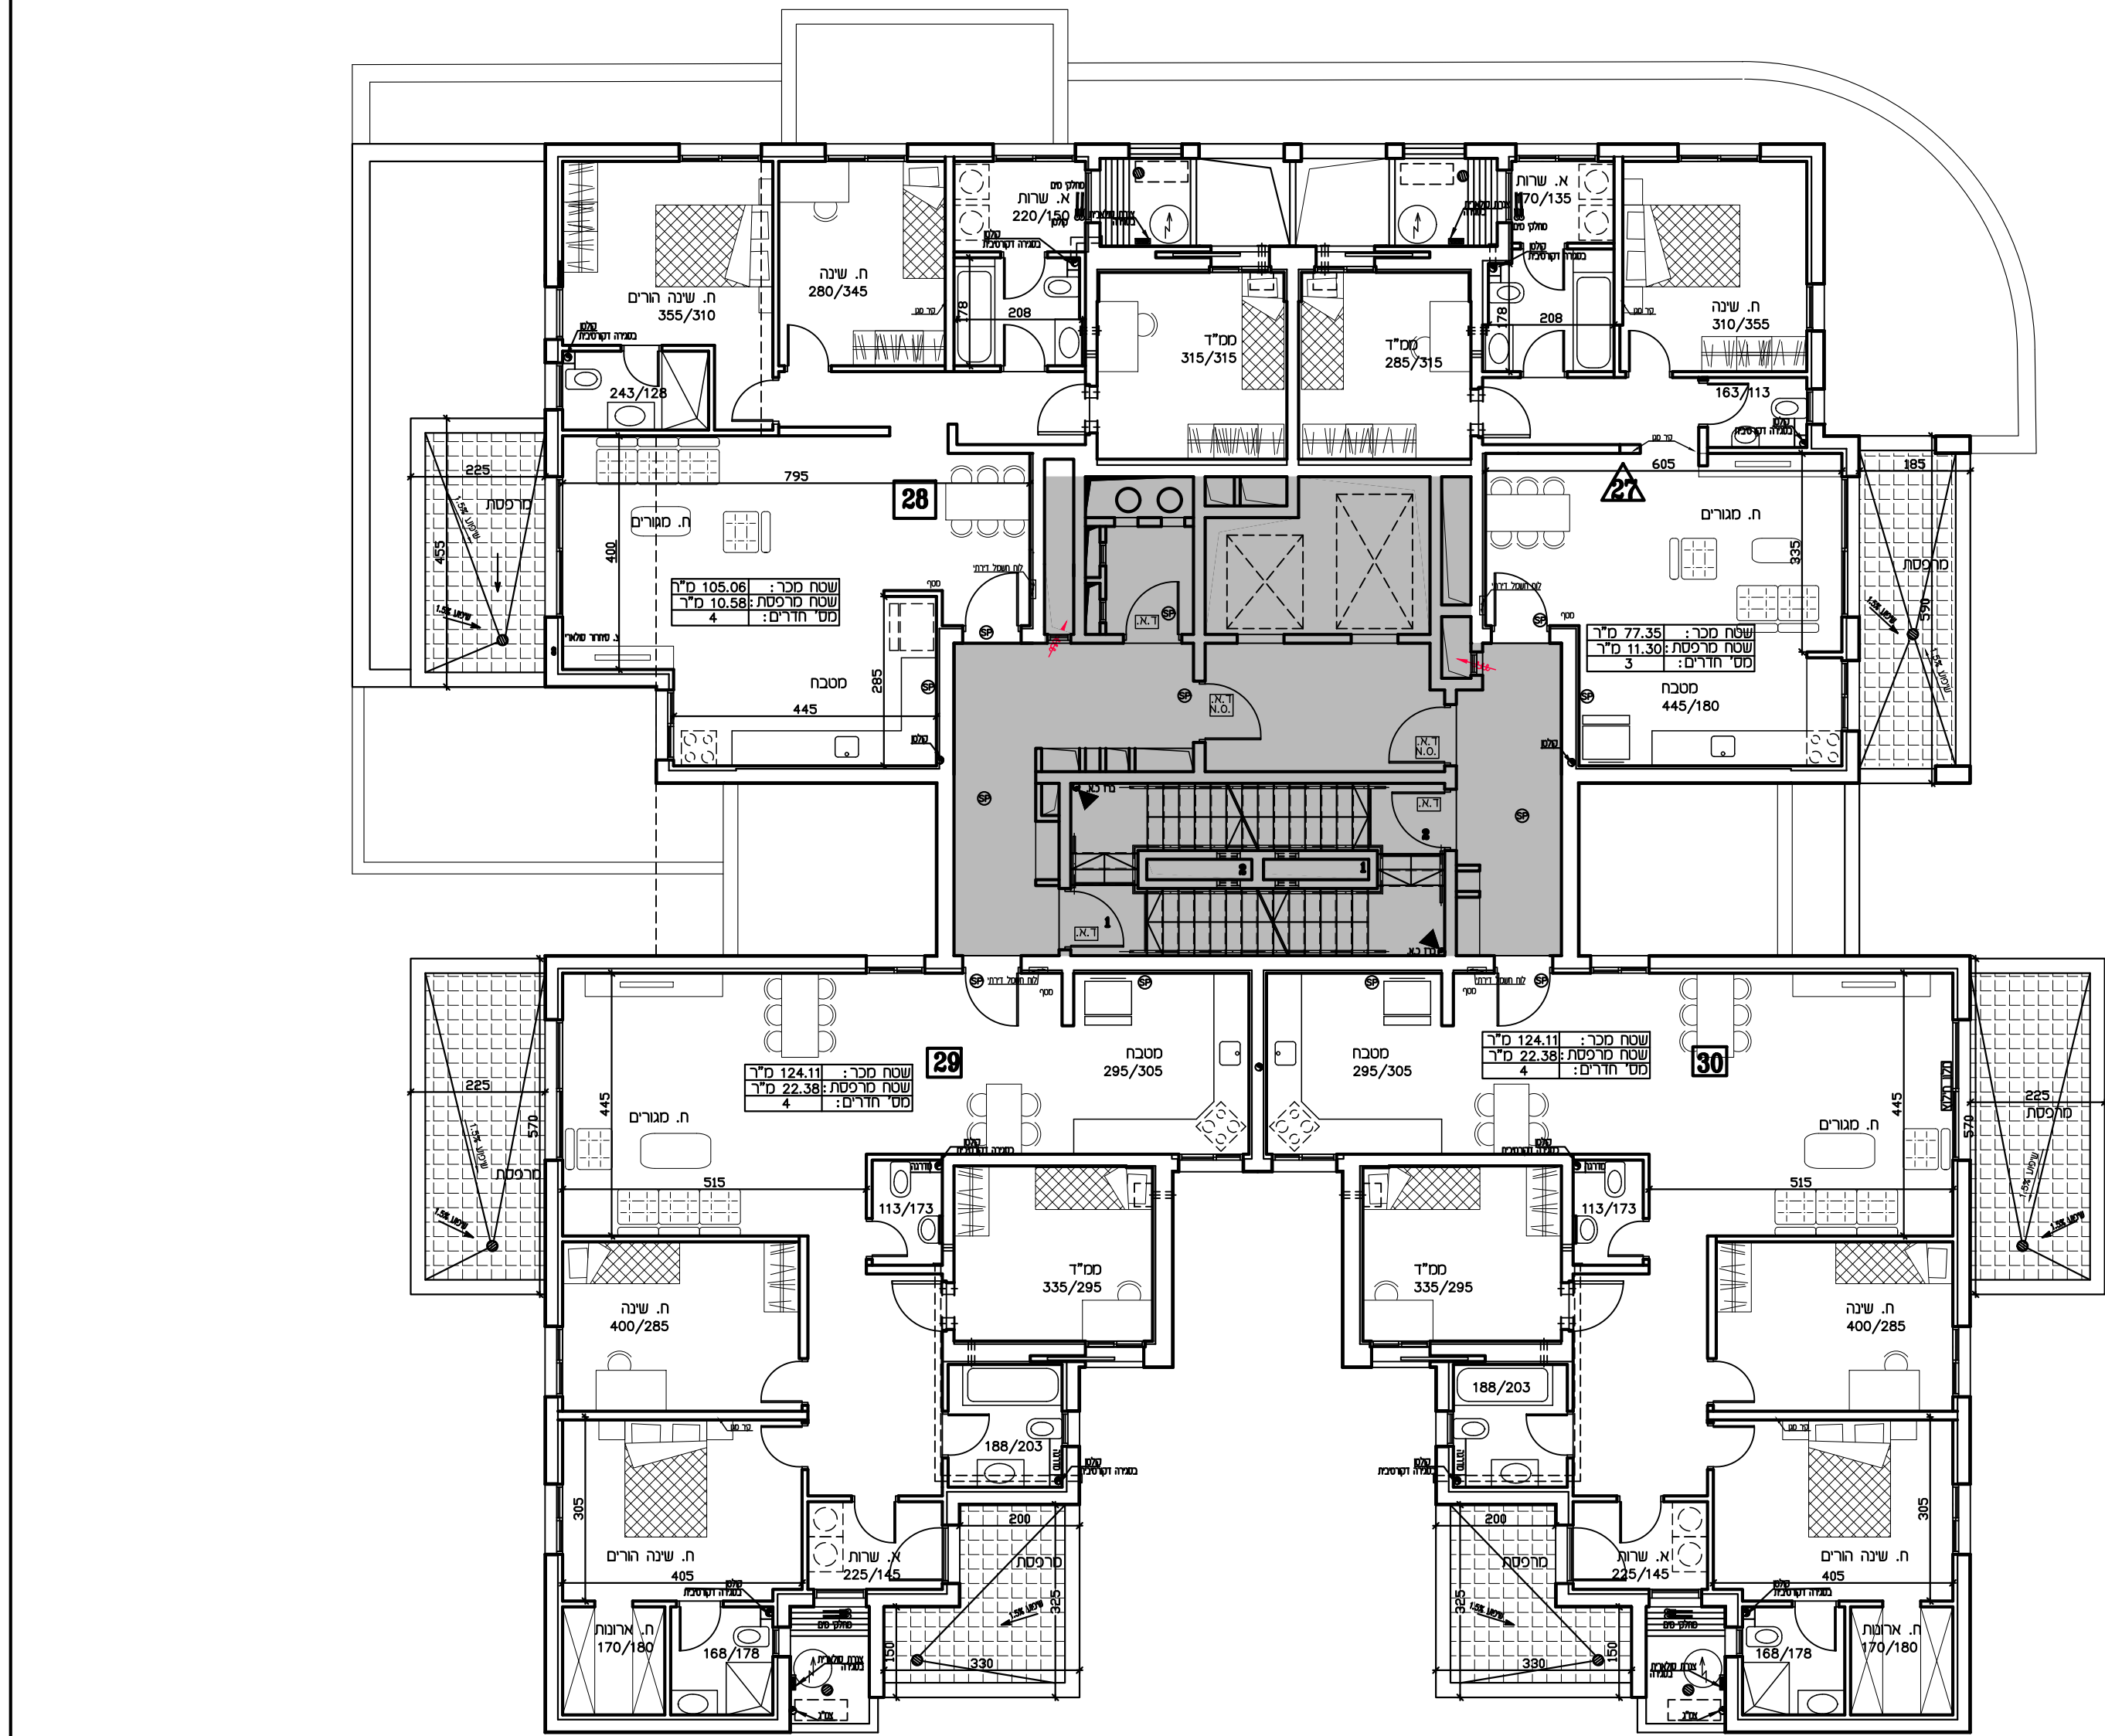

טיפוס A





הערה: חדרי רחצה מונמכים 1 ס"מ מגובה הריצוף של הדירה

טיפוס A
תכנית קומה 8
ק.מ. 1:100

יתכנו שינויים בהתאם לדרישות הרשויות, היועצים והחברה.

קומה 8	ראשון לציון – נוריות – מגרש 129 – עופר אהרון	סהדורה: 14 תאריך: 04.11.25
--------	--	-------------------------------

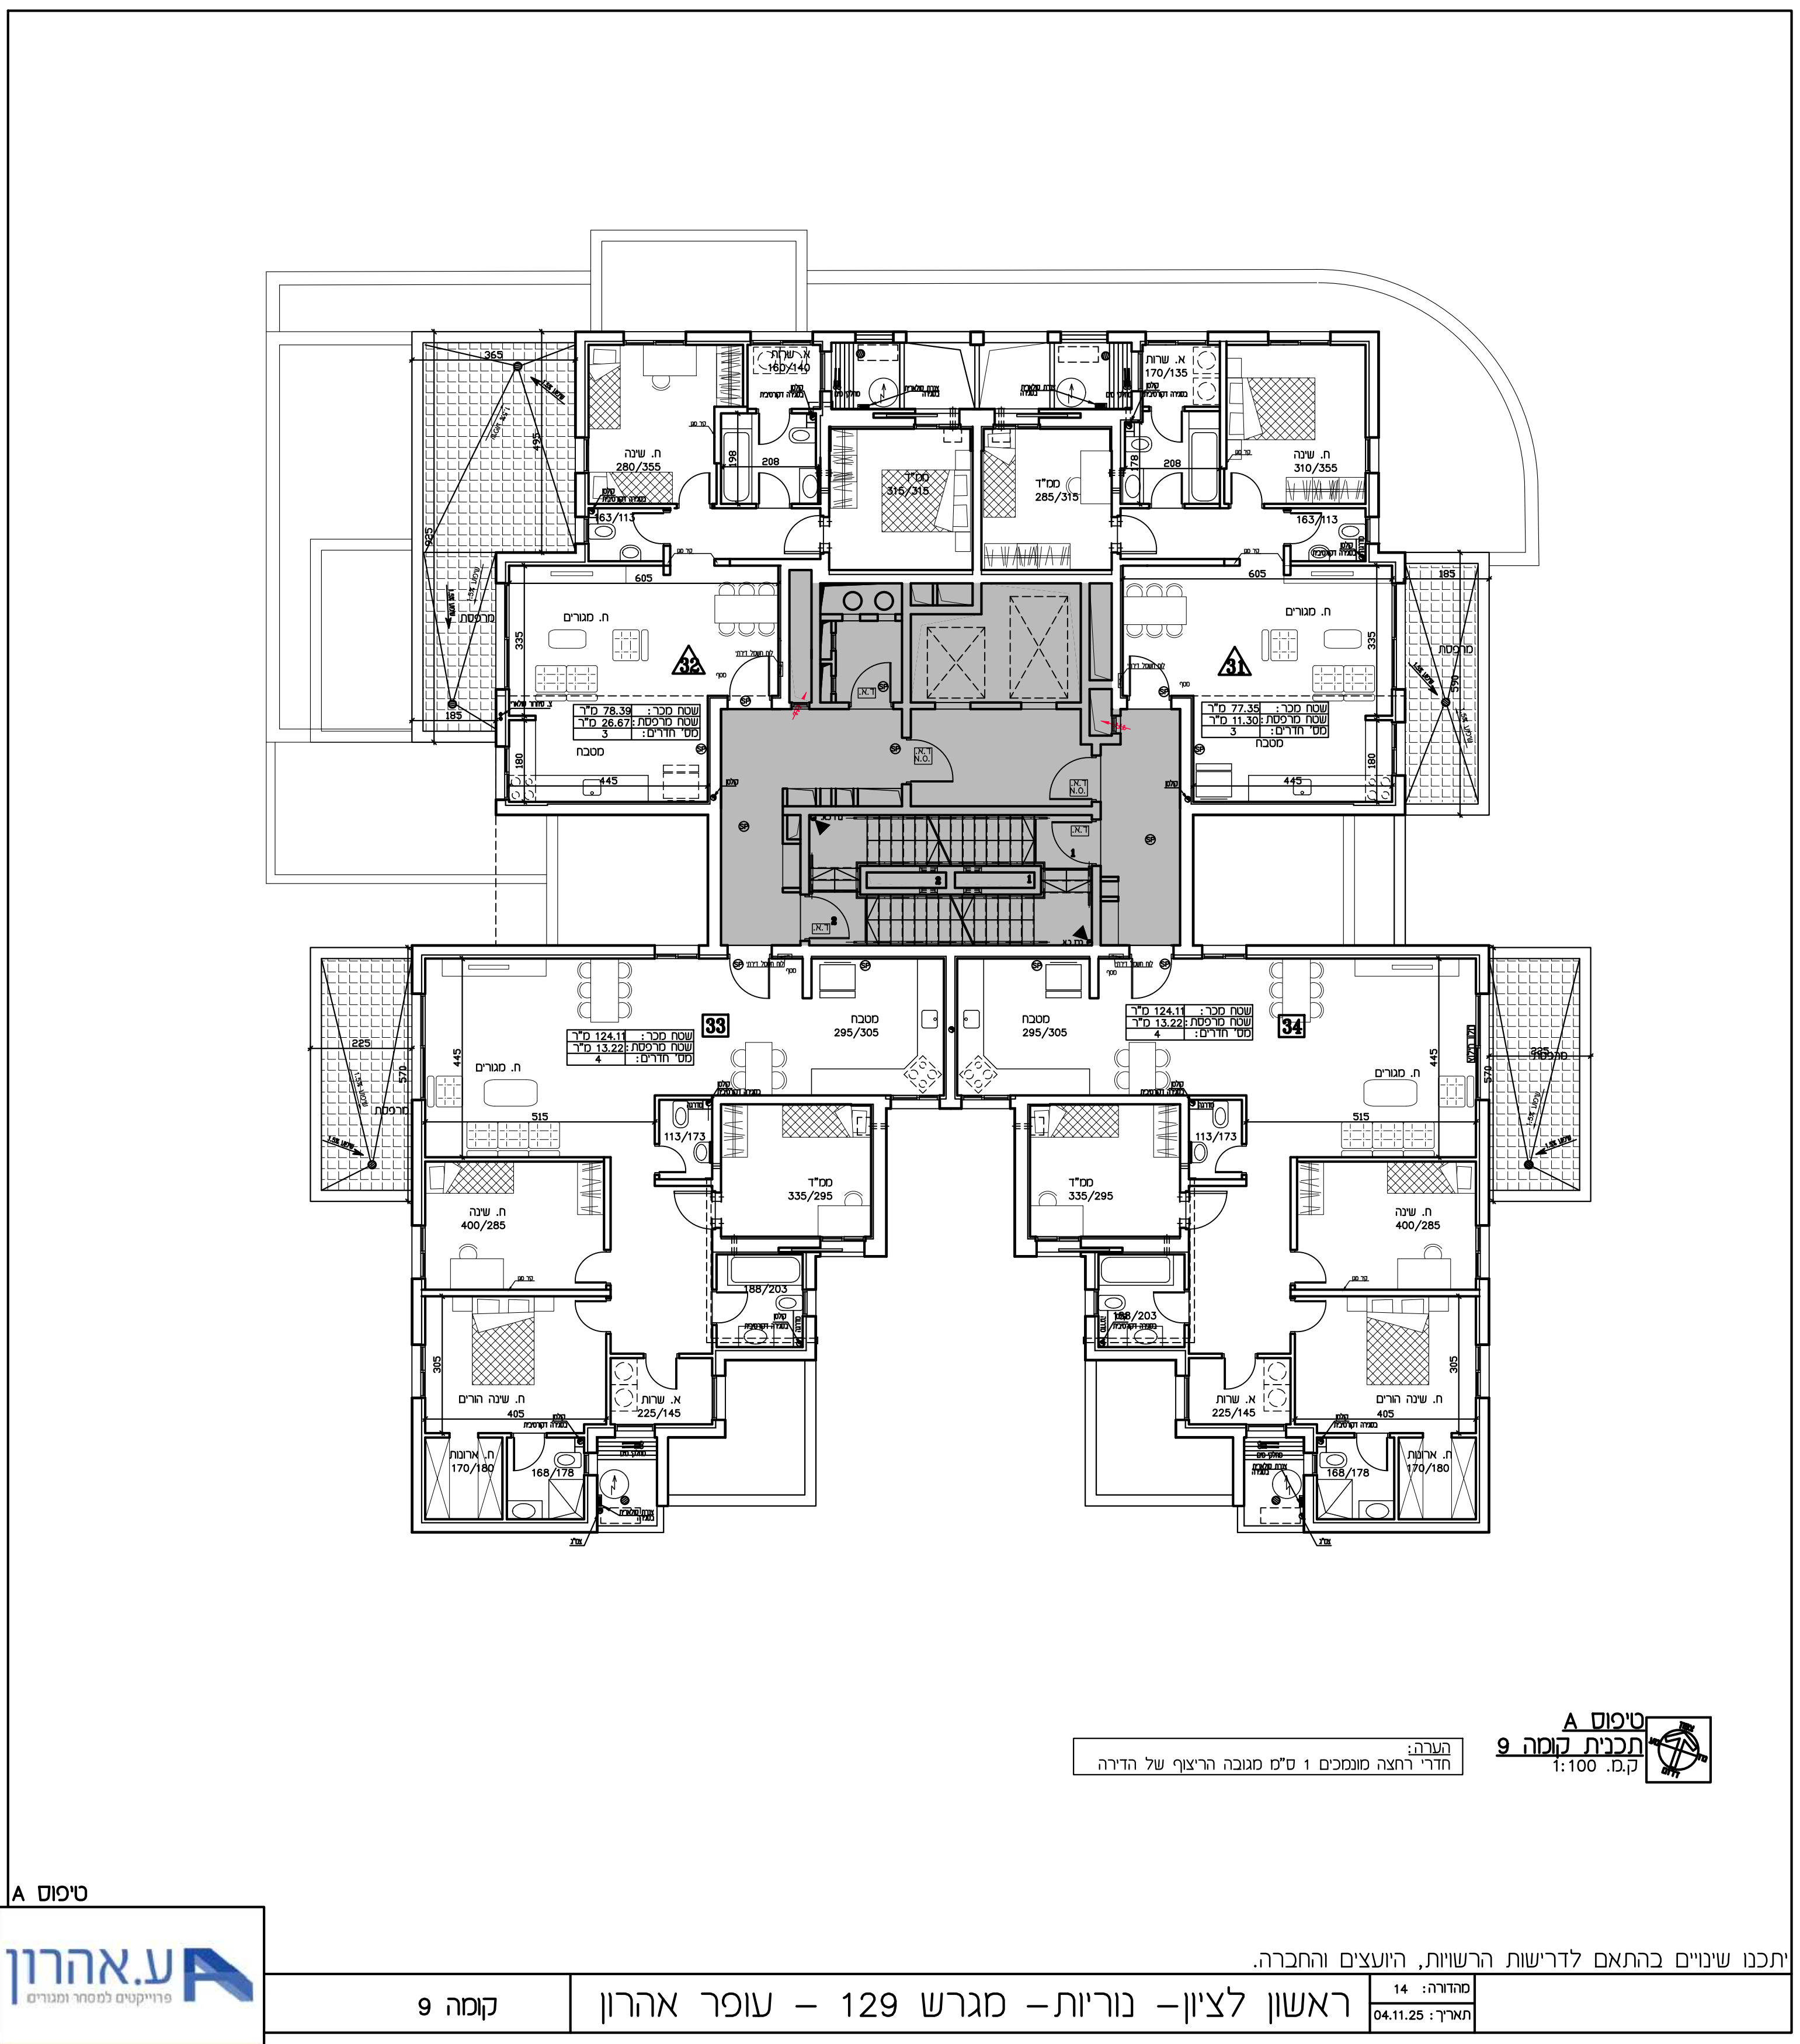

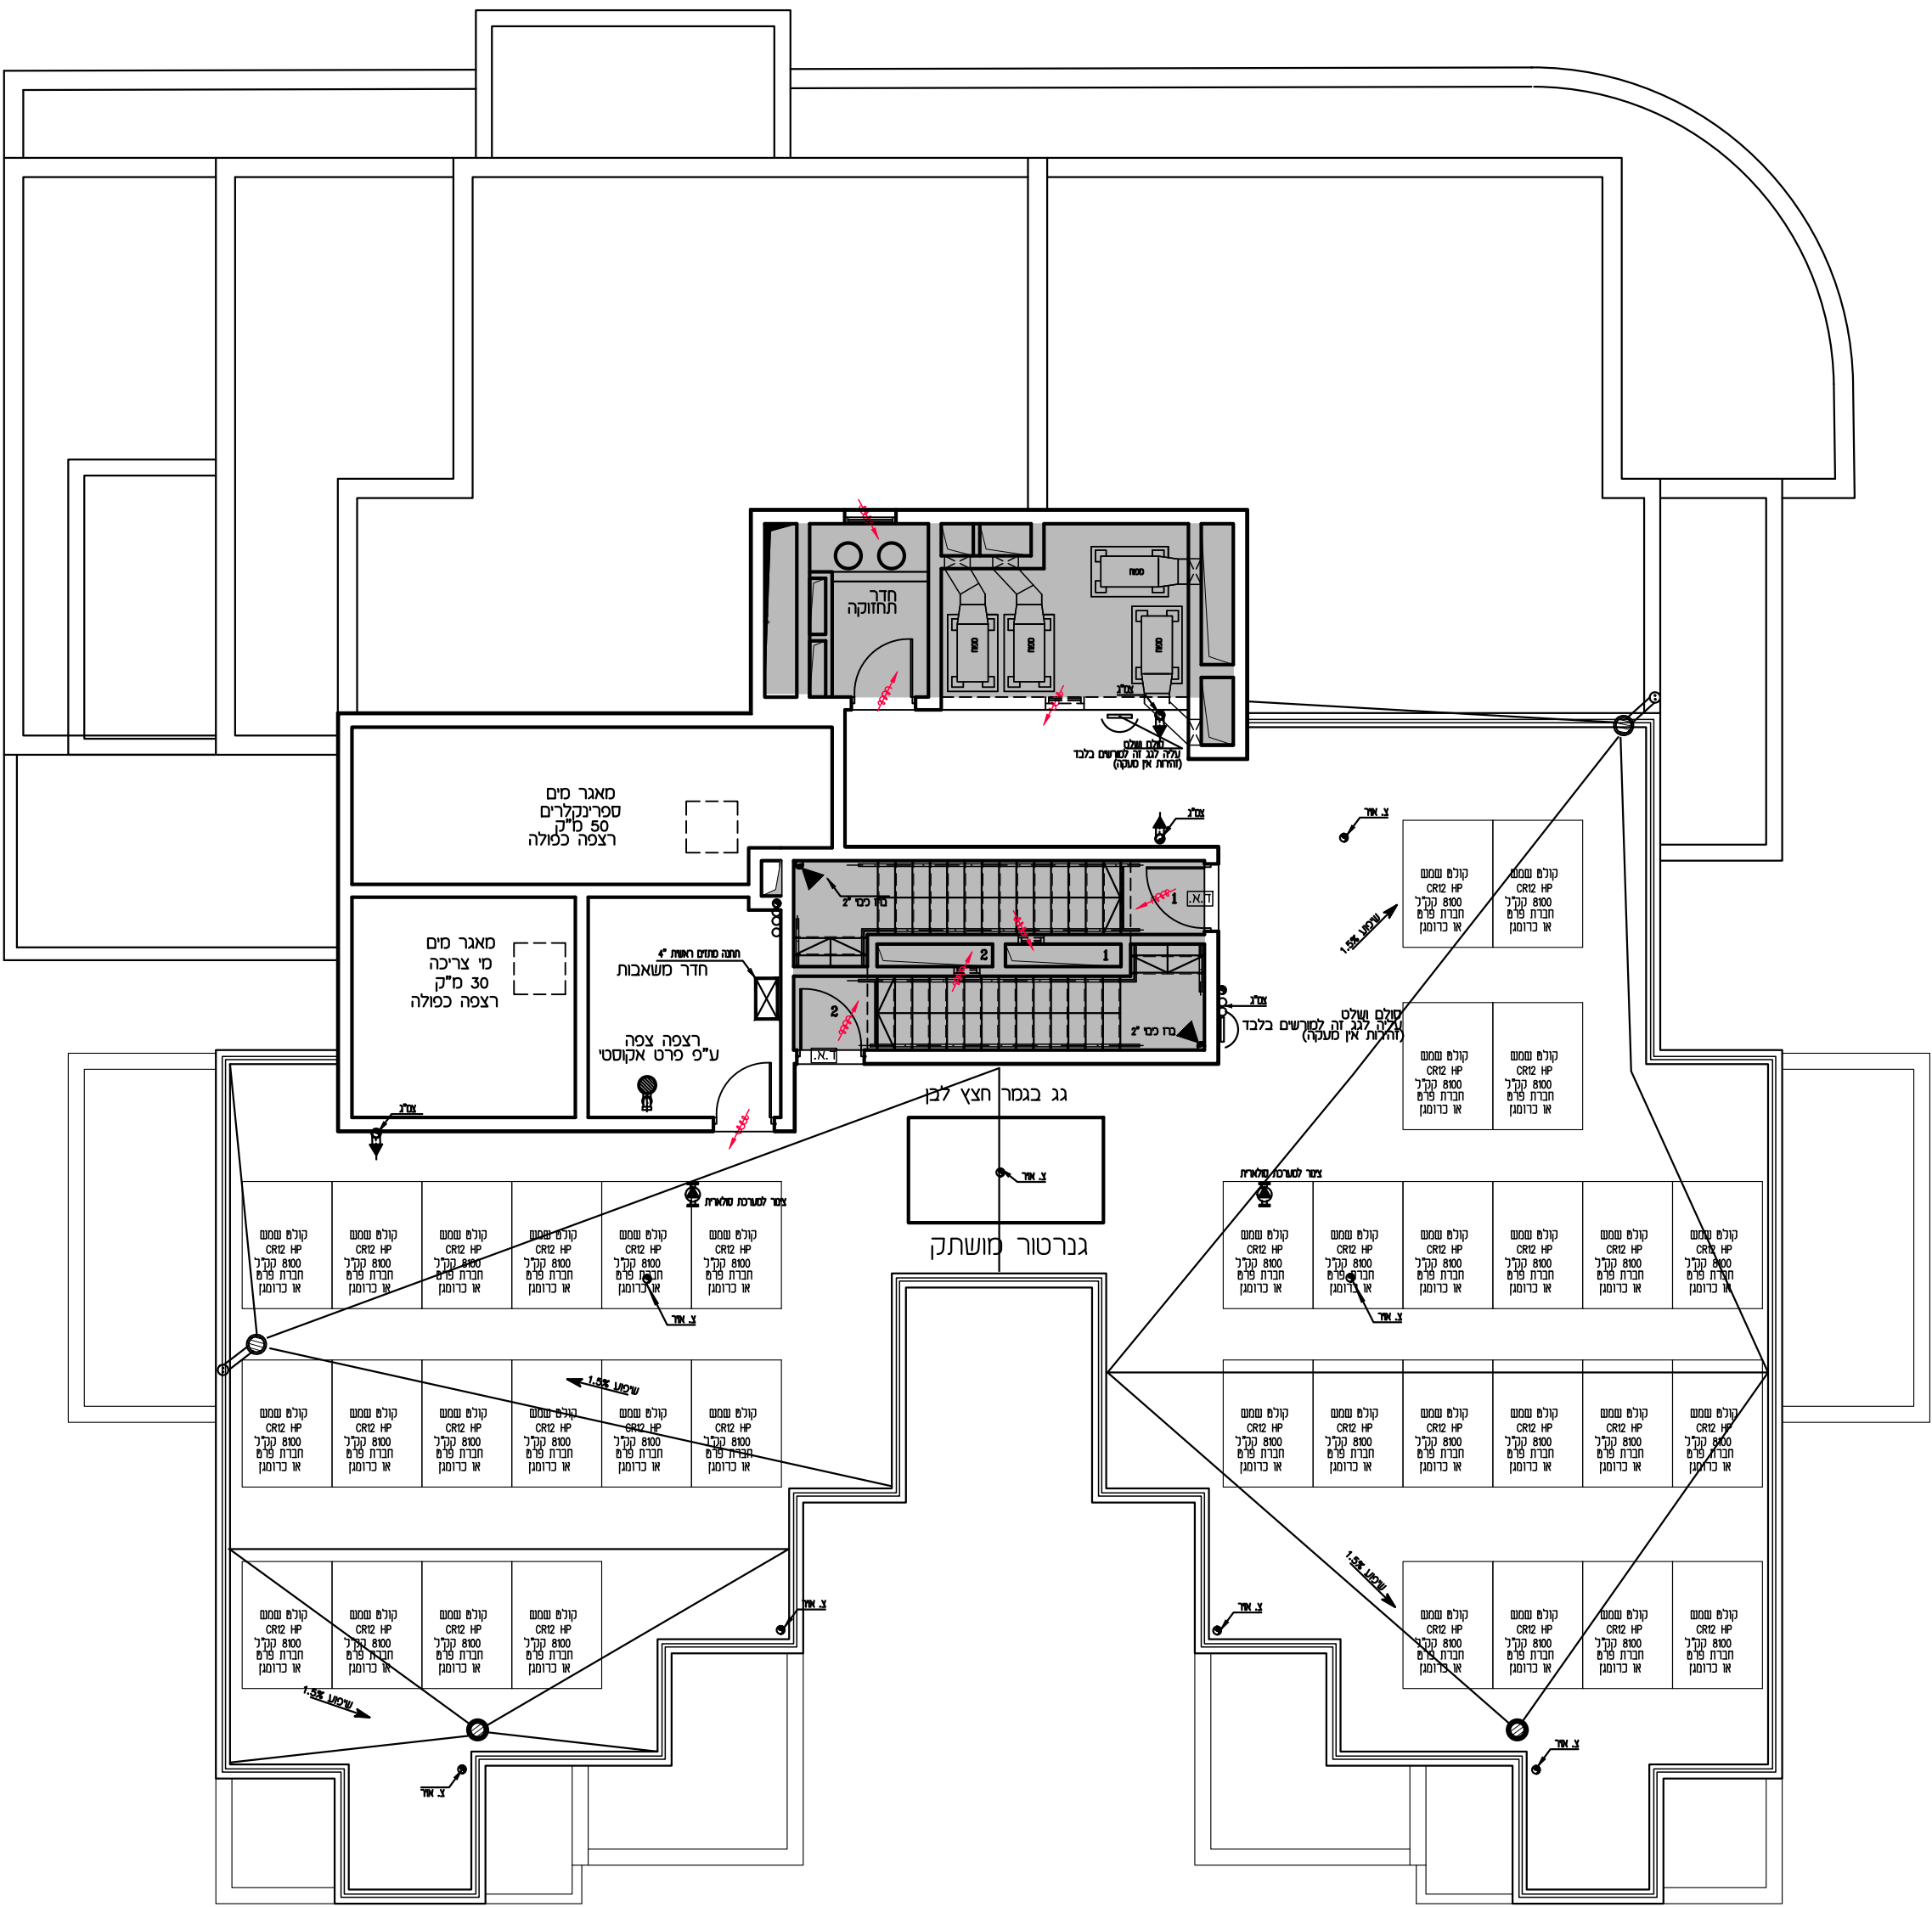

טיפוס A
תכנית גג
ק.מ. 1:100

טיפוס A

ע.אהרון
פרויקטים למסחר ומגורים

קומת גג

ראשון לציון – נוריות – מגרש 129 – עופר אהרון

מחזור: 14
תאריך: 04.11.25